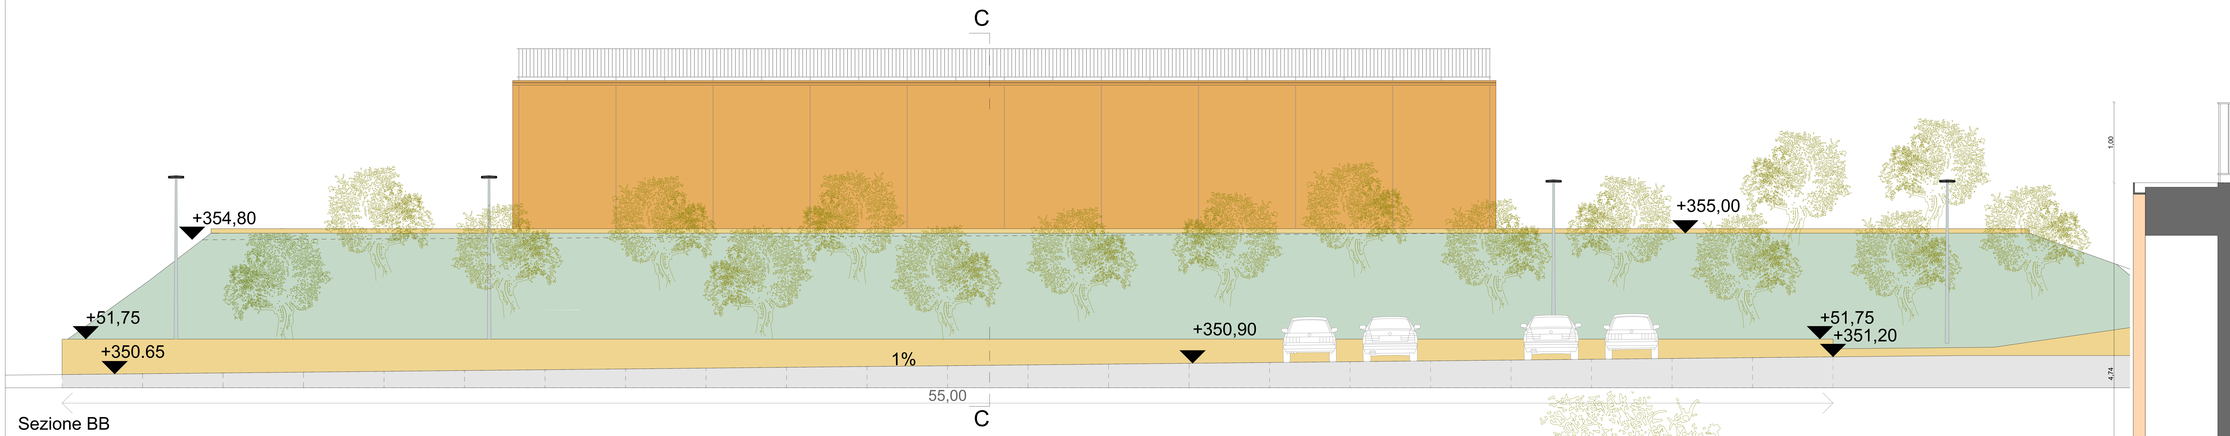

Sezione BB

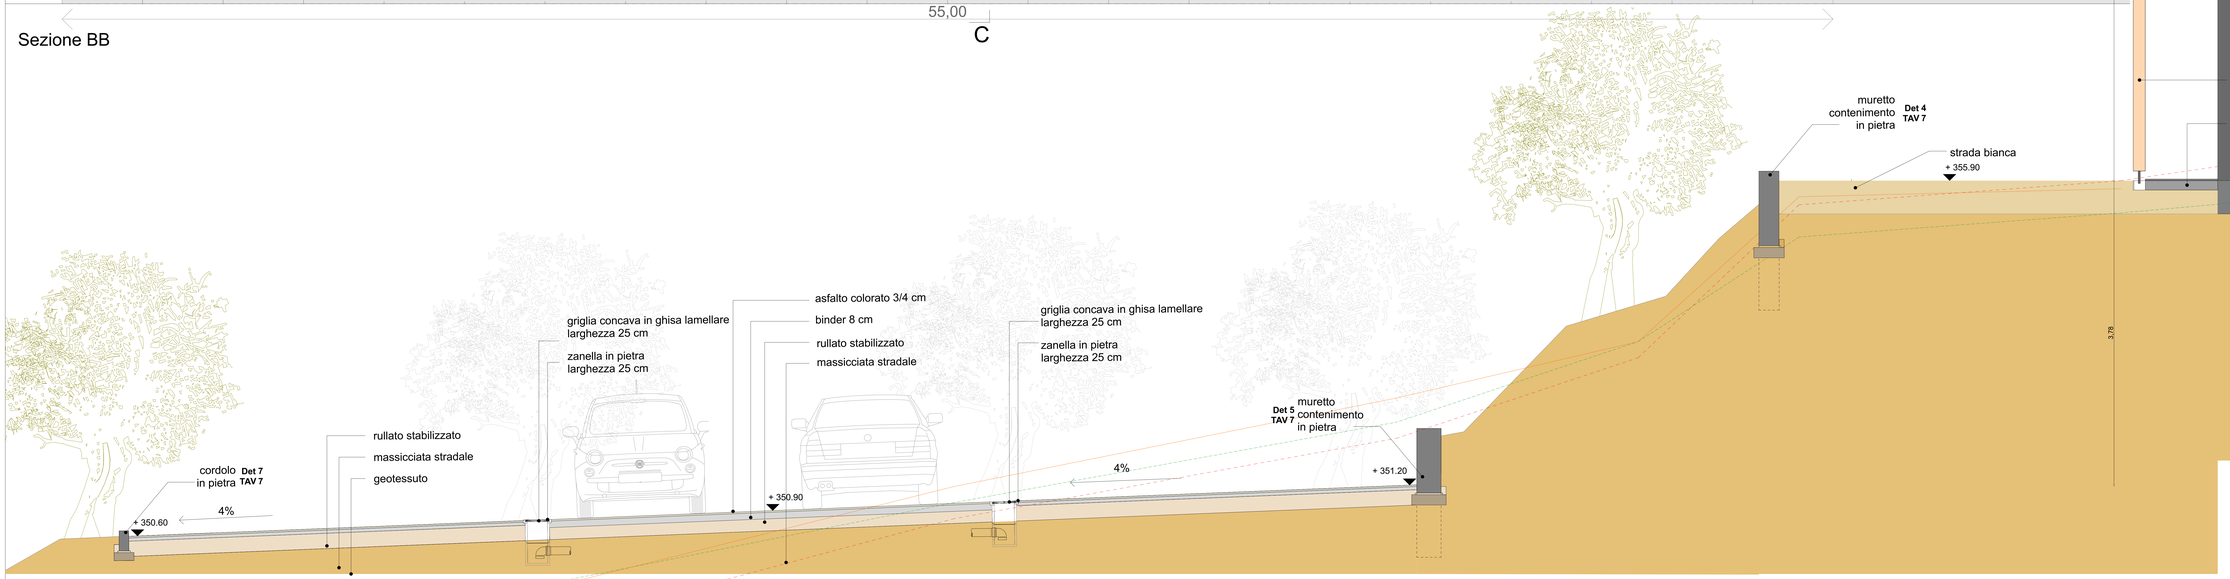

Sezione CC

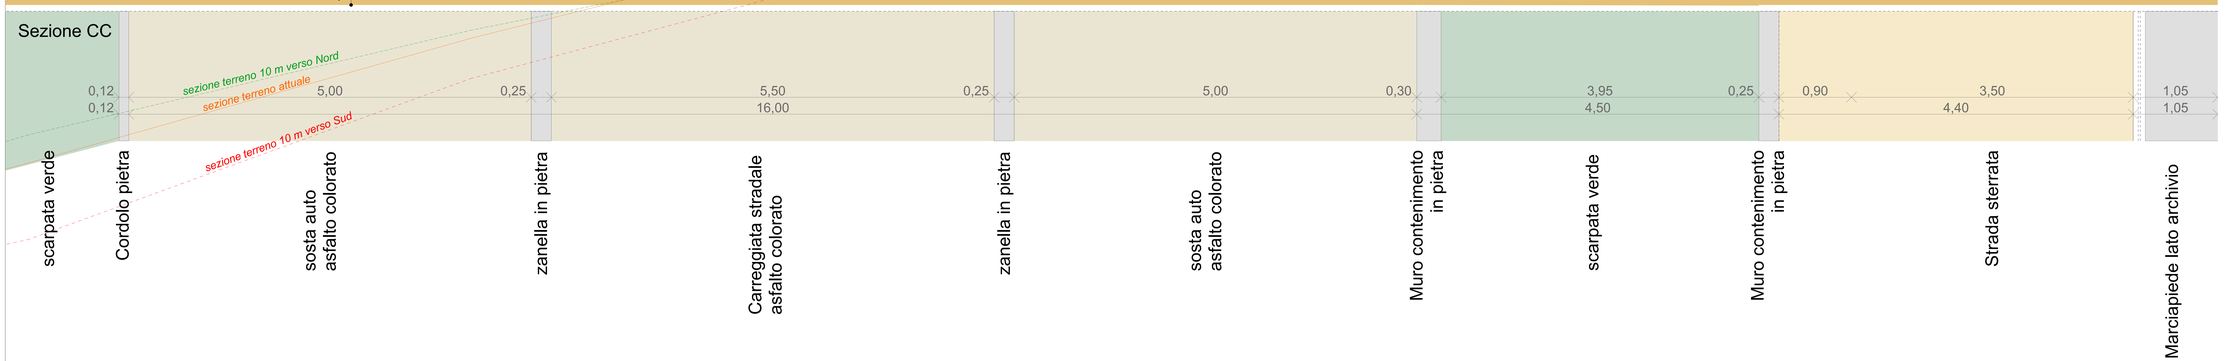

Comune di BARBERINO TAVARNELLE
Citta Metropolitana di Firenze

Ufficio Lavori Pubblici

Ampliamento del parcheggio pubblico di Piazza Mazzini a Barberino Val D'Elsa

Livello di progettazione: DEFINITIVO

Tavola	Oggetto:
8	Sezioni BB e CC

Scala:	1:50 - 1:20	
Formato tavola:	A0 +	
Formato file:	PDF	
Cartella:	LavPub- Comune Barb-Tav\Parch. centro storico\Esecutivo	
Data:	07/12/2022	Revisione:

Progettisti:	Arch. M. Alessandra Saltarin
Collaboratori:	P.E. Claudio Signorini Geom. Andrea Simoncini
Responsabile del procedimento:	P.E. Nino Renato Beninati