


Estratto 1:2000 Piano Strutturale Var. generale_Strategie del piano
Sistemi, subsistemi, UTOE - TAVOLA P02 Est

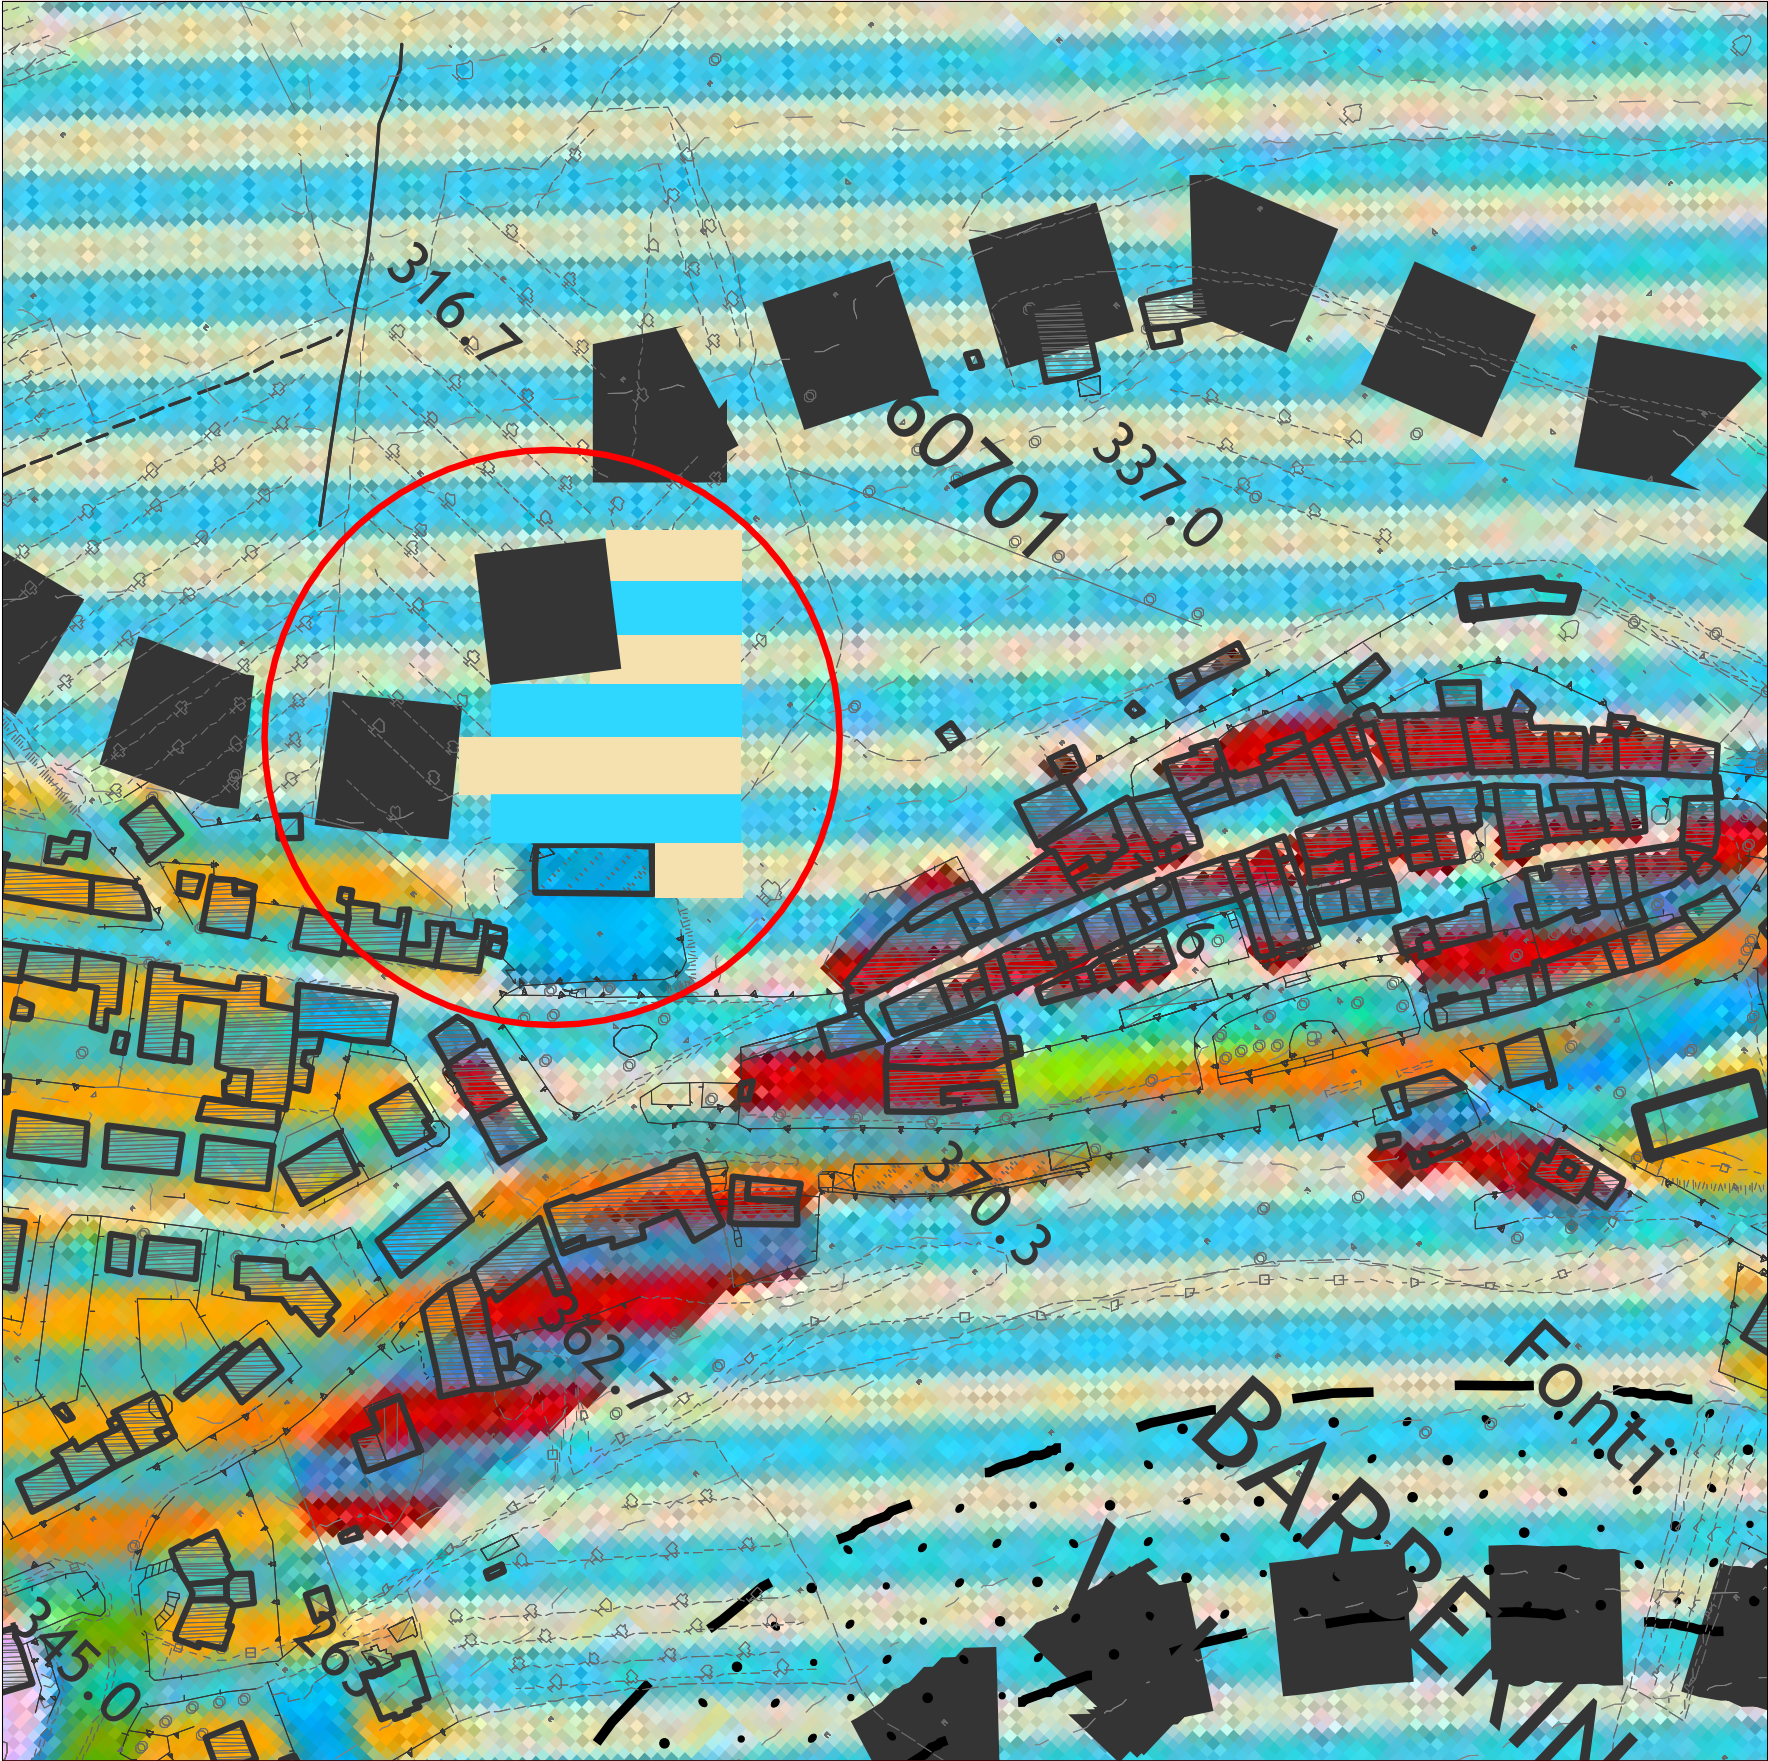

Stato vigente



Stato variato

- Confine comunale
- Reticolo idrografico
- Sistemi territoriali e UTOE**
- 1 Sistema territoriale delle Colline del Chianti
 - 1.1 Sub-sistema: Area agricola produttiva collinare
 - 1.2/5 UTOE
- 2 Sistema territoriale delle Colline dell'Elsa
 - 2.1 Sub-sistema: Area agricola produttiva collinare
 - 2.2/9 UTOE
- 3 Sistema territoriale del Fondovalle dell'Elsa
 - 3.1 Sub-sistema: Area agricola produttiva pianeggiante
 - 3.2/5 UTOE
- Perimetro UTOE
- Infrastrutture per la mobilità**
- Linea ferroviaria
- Snodo ferroviario de La Zambra
- Viabilità esistente**
- Strade extraurbane principali di tipo B
- Strade extraurbane secondarie di tipo C
- Strade locali di tipo F
- Strade urbane di quartiere di tipo E
- Viabilità di progetto**
- Corridoio infrastrutturale
- Percorsi escursionistici attrezzati
- Polarità territoriali**
- Centralità urbane
- Poli di interesse turistico
- Poli scolastici-sportivi
- Parco fluviale dell'Elsa
- Insedimenti urbani**
- Tessuti storici
- Tessuti consolidati
- Tessuti produttivi
- Tessuti commerciali
- Attrezzature e servizi
- Aree verdi

<div><div><div><div></div><div></div></div><div><div></div><div></div></div></div><div><div>Comune di BARBERINO TAVARNELLE</div><div>Citta Metropolitana di Firenze</div></div></div>		
Ufficio Lavori Pubblici		
Variante al Piano Strutturale e al Regolamento Urbanistico e Ampliamento parcheggio a Barberino Val D'Elsa		
Tavola	Oggetto:	
3	Stato vigente e stato modificato Estratto PS - Tavola P02 est	
Scala:	1:2000	
Formato tavola:	A1	
Formato file:		
Cartella:	LavPub- Comune Barb-Tav/Parch. centro storico/Esecutivo	
Data:	6 Dicembre 2022	Revisione:
Progettisti:	Arch. M. Alessandra Saltarin	
Collaboratori:		
Responsabile del procedimento:	P.E. Nino Renato Beninati	