



Estratto 1:2000 RU Variante generale_Il territorio aperto
Quadrante centro-ovest - TAVOLA 1.2

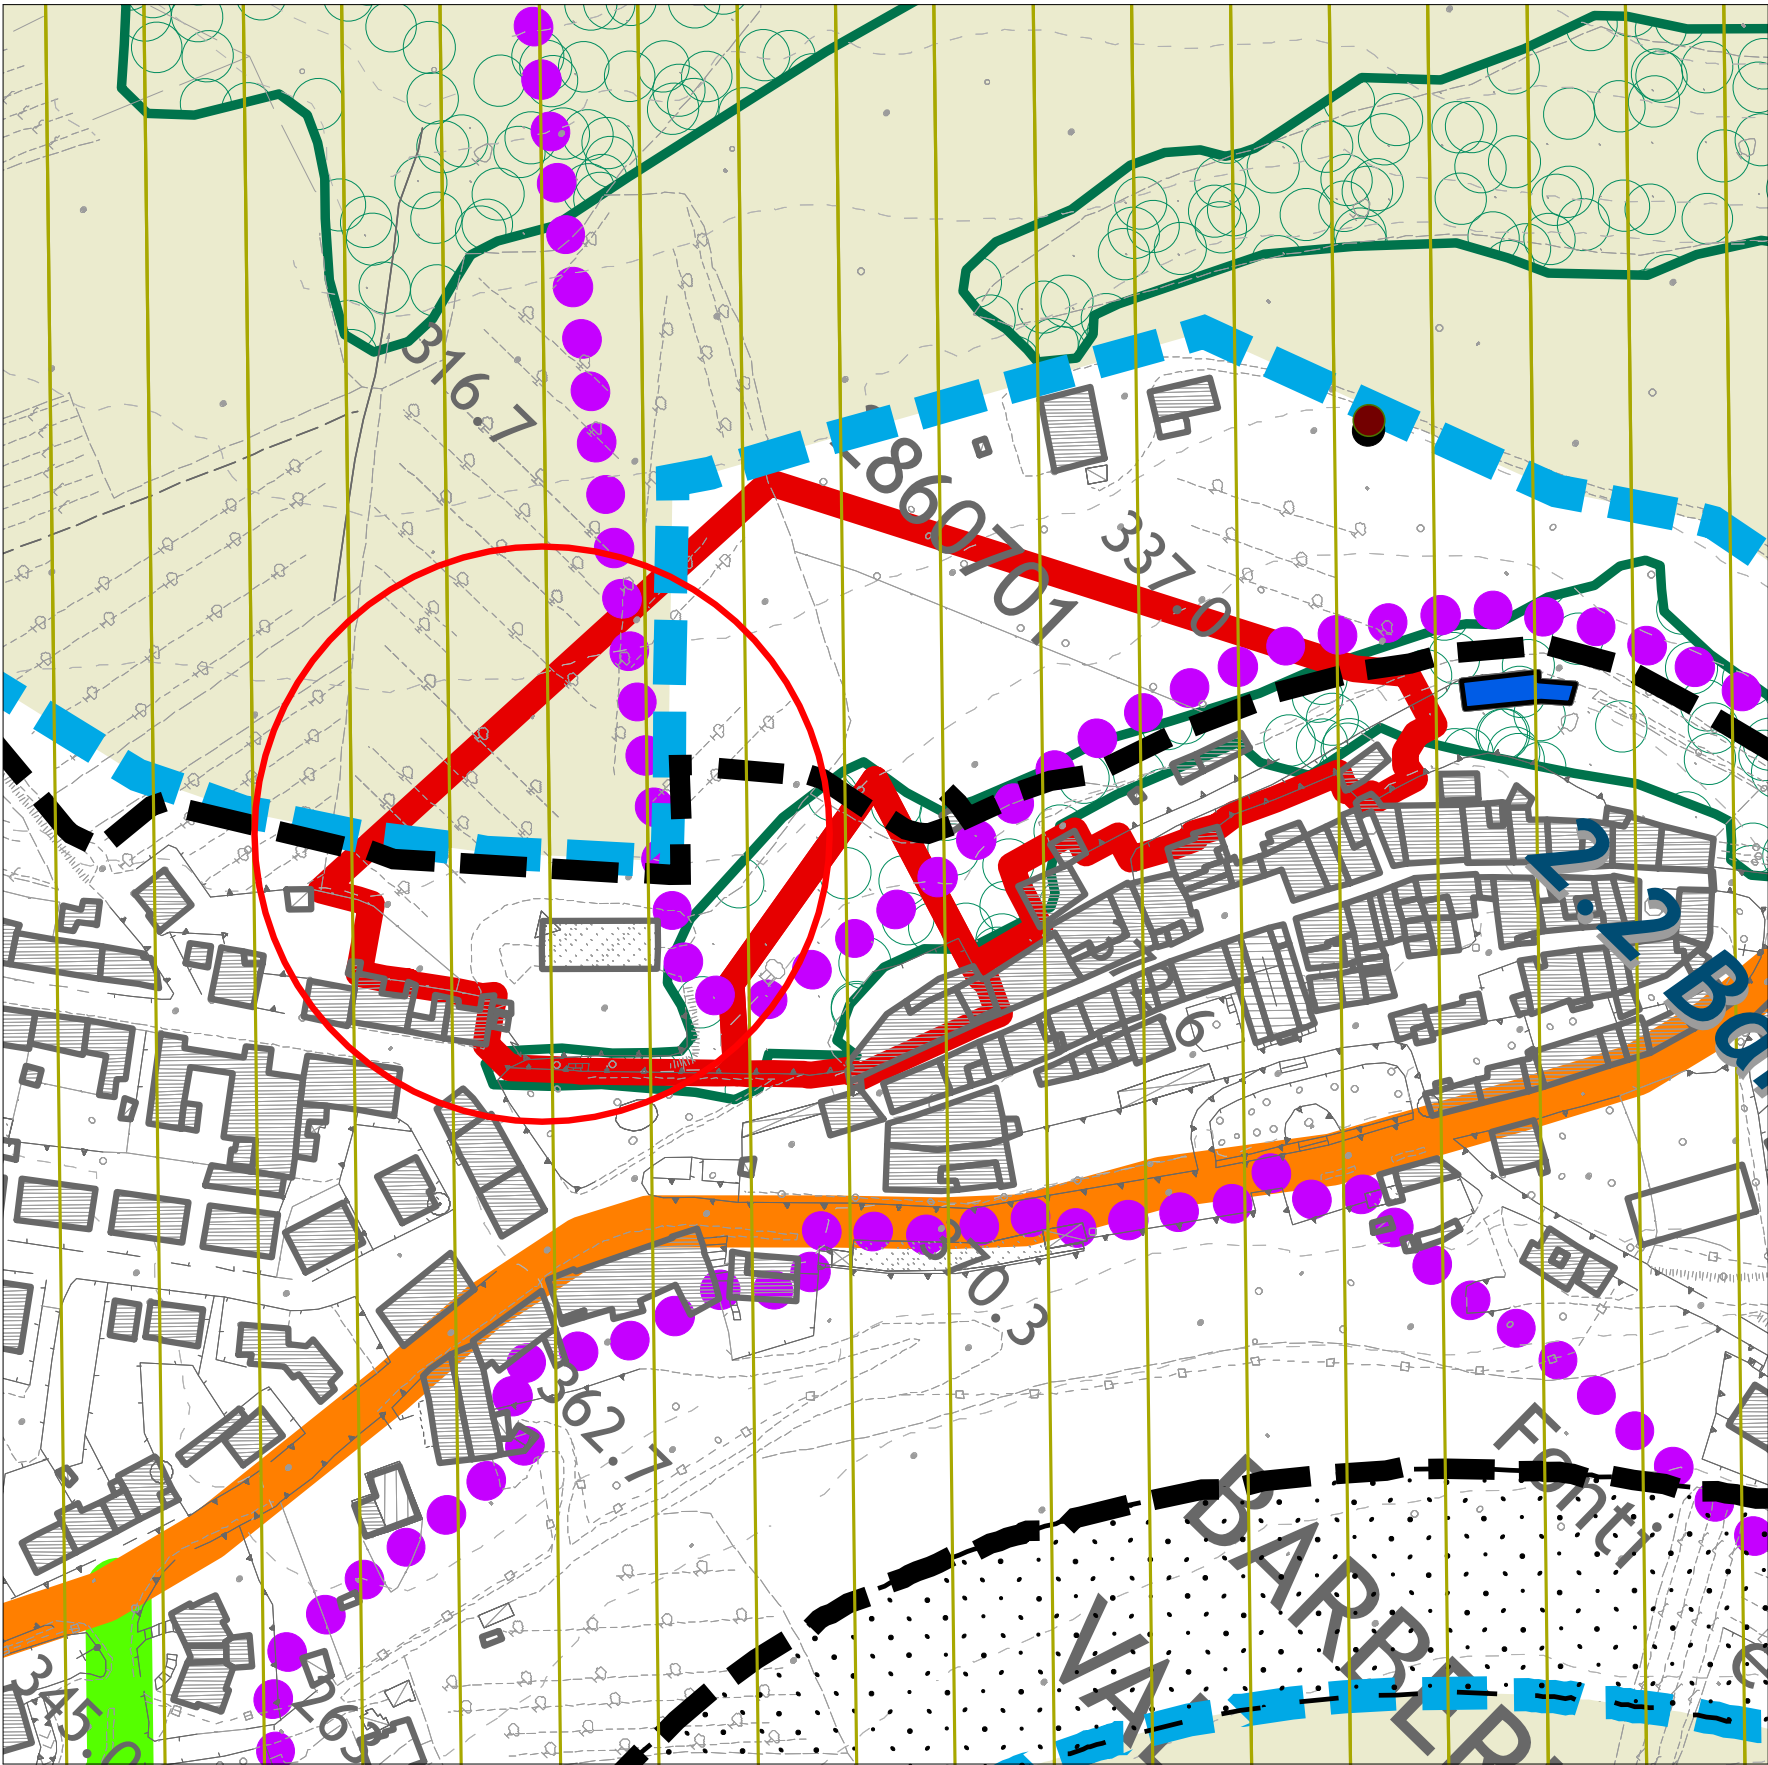

Stato vigente

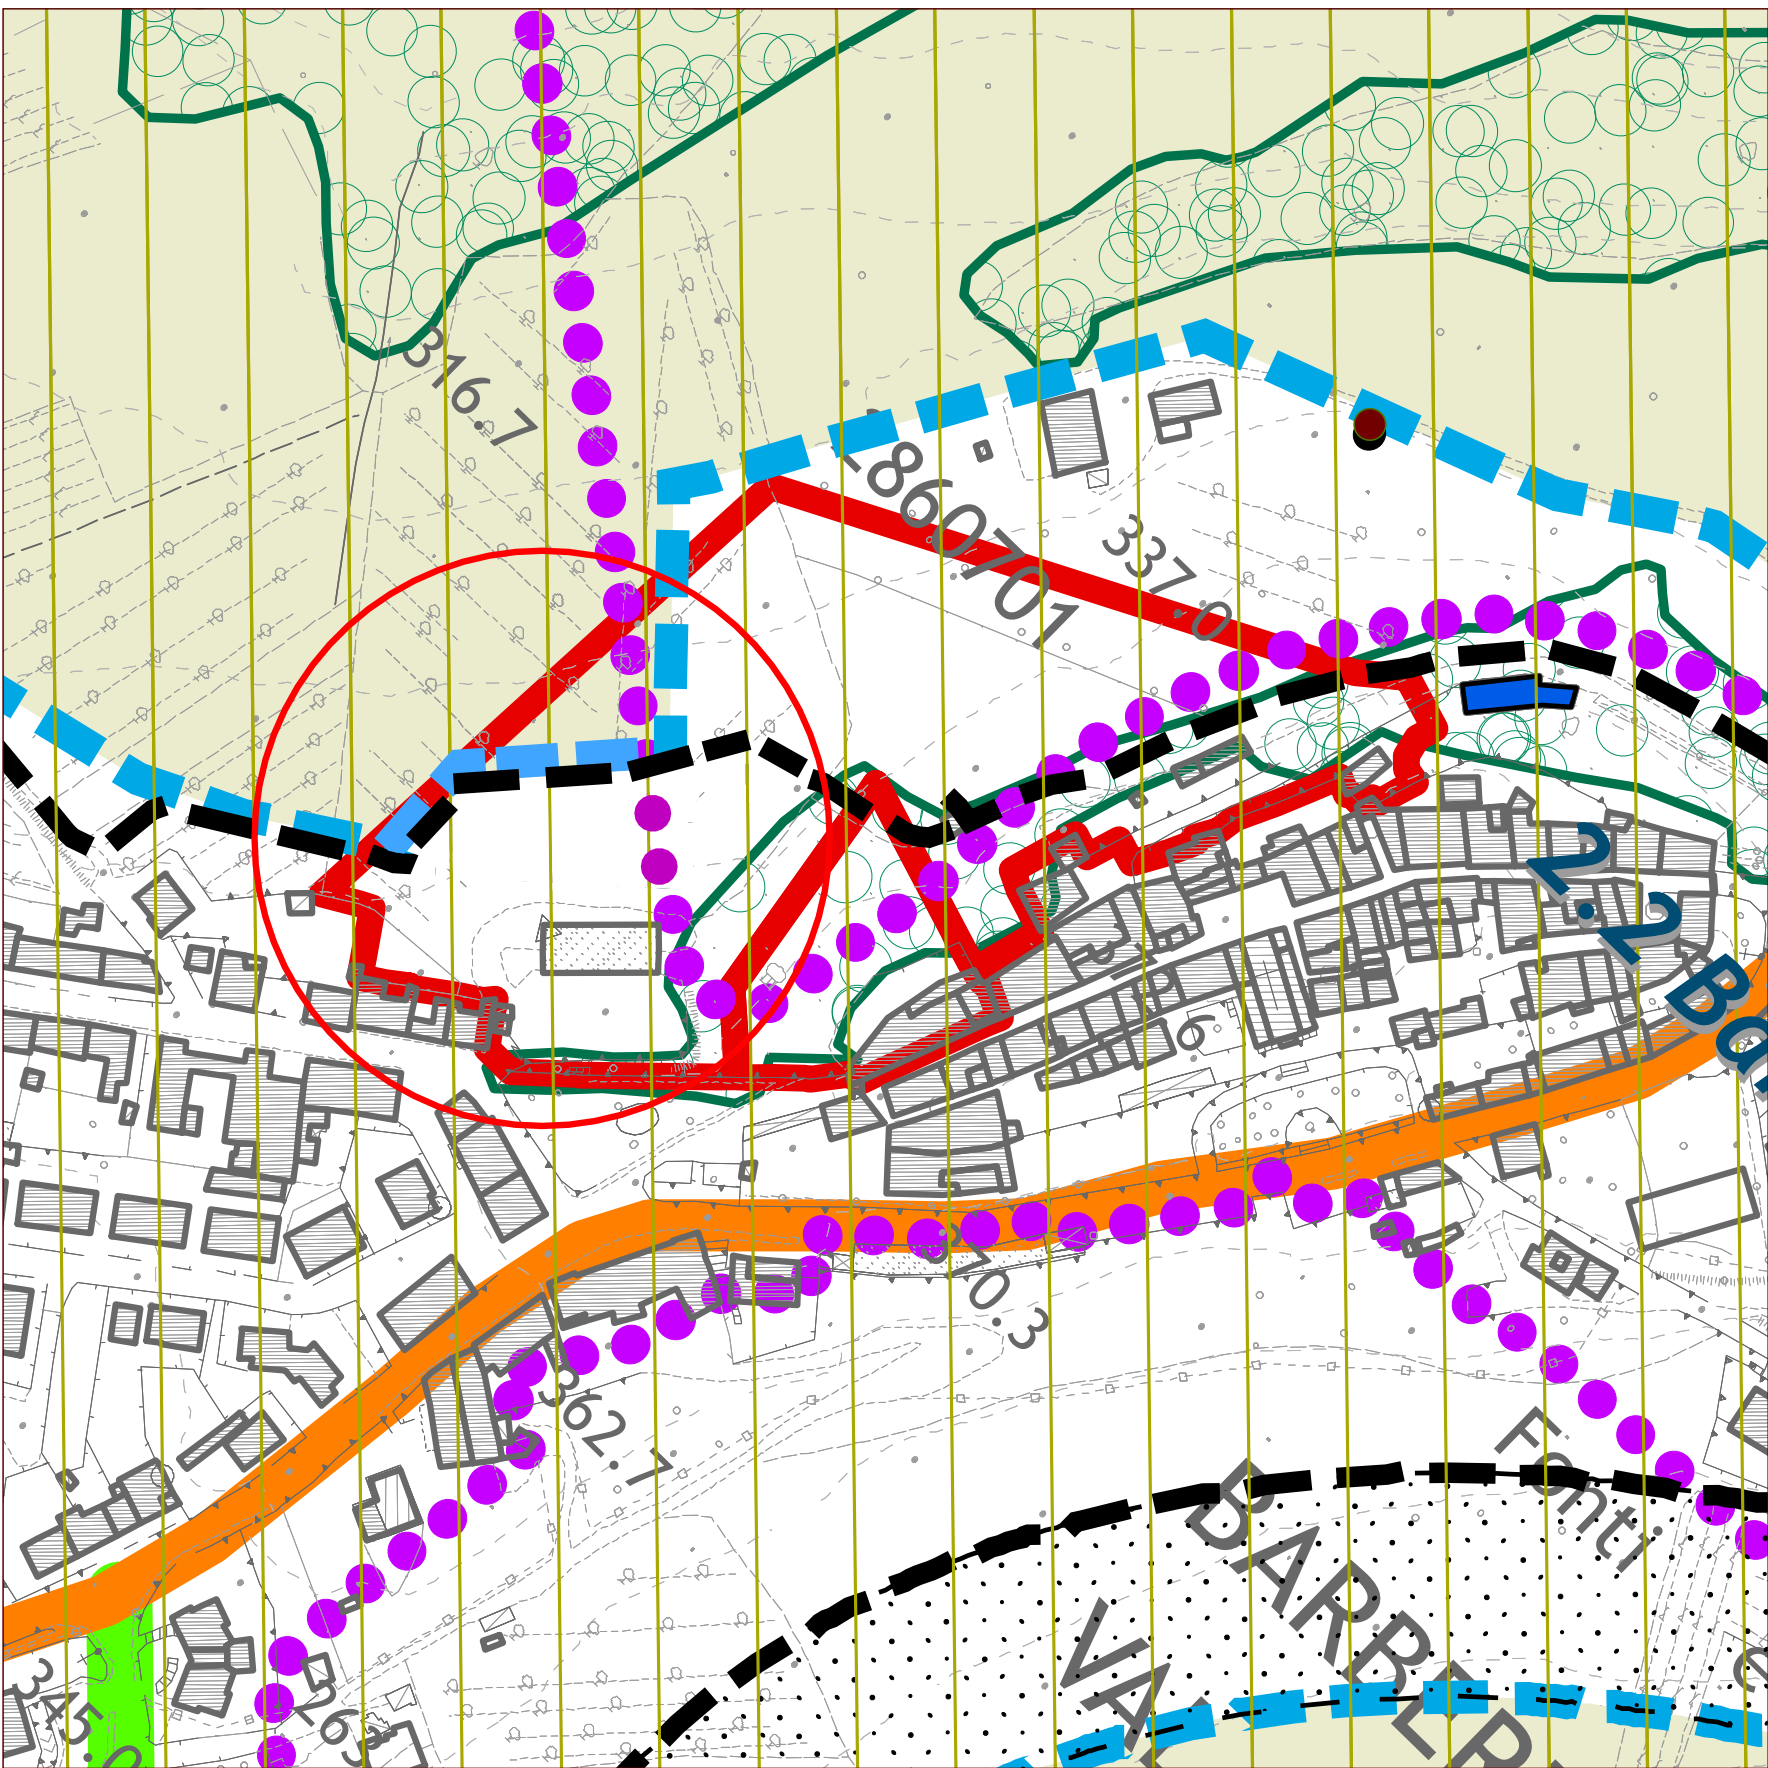

Stato variato

Legenda

Classificazione del patrimonio edilizio esistente

- Elenco A: edifici di rilevante valore architettonico ed ambientale.
- Elenco B: edifici di valore architettonico ed ambientale.
- Elenco C: edifici di modesto valore architettonico ed ambientale.
- Edifici privi di valore architettonico ed ambientale.

Le zone agricole

- E1 - Area agricola produttiva delle Colline del Chianti
- E2 - Area agricola produttiva delle Colline dell'Elsa
- E3 - Area agricola produttiva della pianura dell'Elsa

- Aree di riqualificazione insediativa
- PdR n. - Perimetro aree assoggettate a piano di recupero o a progetti di riqualificazione insediativa

Insedimenti ed aree speciali

Aree di protezione paesistica, storico, ambientale e archeologica

- Aree assoggettate a vincolo paesaggistico per decreto
- Fasce di rispetto sui corsi d'acqua tutelati - art.142 c. 1 lettera c, D.lgs. 42/2004
- Zone di interesse archeologico - art.142 c. 1 lettera m, D.lgs. 42/2004
- Aree archeologiche - Parte seconda D.lgs. 42/2004
- Altre aree di interesse archeologico
- Edifici ed aree di interesse storico artistico e architettonico - Parte seconda D.lgs. 42/2004
- Aree di protezione storico ambientale (art. 12 PTCP)

Aree boscate

- Territori coperti da foreste e da boschi - art.142 c. 1 lettera g, D.lgs. 42/2004

Aree destinate alle opere di mitigazione del rischio idraulico

- Casse di espansione lungo il corso del fiume Elsa (Autorità di Bacino F. Arno)
- Opere di mitigazione del rischio idraulico su affluenti del fiume Elsa

Zone per l'istituzione di aree protette di interesse locale

- Parco fluviale dell'Elsa (art.10 PTCP)

Aree ed attrezzature di interesse generale

- F1 - Aree a verde pubblico attrezzato esistenti
- F1 - Aree a verde pubblico attrezzato di progetto
- F1 - Attrezzature e servizi pubblici esistenti
- F1 - Attrezzature e servizi pubblici di progetto
- F2 - Attrezzature e servizi privati
- F3 - Complessi turistico ricettivi e campeggi
- F4 - Aree per parcheggi pubblici esistenti
- F4 - Aree per parcheggi pubblici di progetto

- Municipio
- Edificio di culto
- Centro ricreativo e culturale
- Biblioteca
- Ufficio pubblico
- Cimitero
- Osservatorio astronomico
- Palestra
- Piazza
- Scalo merci
- Magazzino comunale
- Centrale telefonica
- Ufficio postale
- Campeggio
- Depuratore
- Acquedotto
- Asilo nido
- Scuola materna
- Scuola elementare
- Scuola media inferiore
- Verde attrezzato
- Campo da gioco
- Attrezzature sportive
- Orto botanico

INFRASTRUTTURE PER LA MOBILITA'

- Linee ed aree ferroviarie
- Strade extraurbane principali di tipo B
- Strade extraurbane secondarie di tipo C
- Strade locali di tipo F
- Strade urbane di quartiere di tipo E

- Viabilità esistente
- Viabilità di progetto
- Corridoio infrastrutturale
- Verde di arredo stradale
- Impianti di distribuzione carburanti
- Percorsi escursionistici attrezzati

- Perimetro aree di rispetto cimiteriale
- Perimetro dei centri abitati
- Perimetro U.T.O.E.
- Aggiornamento speditivo CTR
- Rete idrografica principale

Comune di BARBERINO TAVARNELLE
Città Metropolitana di Firenze

Ufficio Lavori Pubblici

Variente al Piano Strutturale e al Regolamento Urbanistico
e
Ampliamento parcheggio a Barberino Val D'Elsa

Tavola	Oggetto:	
1	Stato vigente e stato modificato Estratto RU - Tavola 1.2	
Scala:	1:2000	
Formato tavola:	A1	
Formato file:		
Cartella:	LavPub- Comune Barb-Tav/Parch. centro storico/Esecutivo	
Data:	6 Dicembre 2022	Revisione:

Progettisti:	Arch. M. Alessandra Saltarin
Collaboratori:	
Responsabile del procedimento:	P.E. Nino Renato Beninati