



Estratto 1:2000 RU Variante generale_Gli insediamenti urbani
Barberino Capoluogo - TAVOLA 2.2

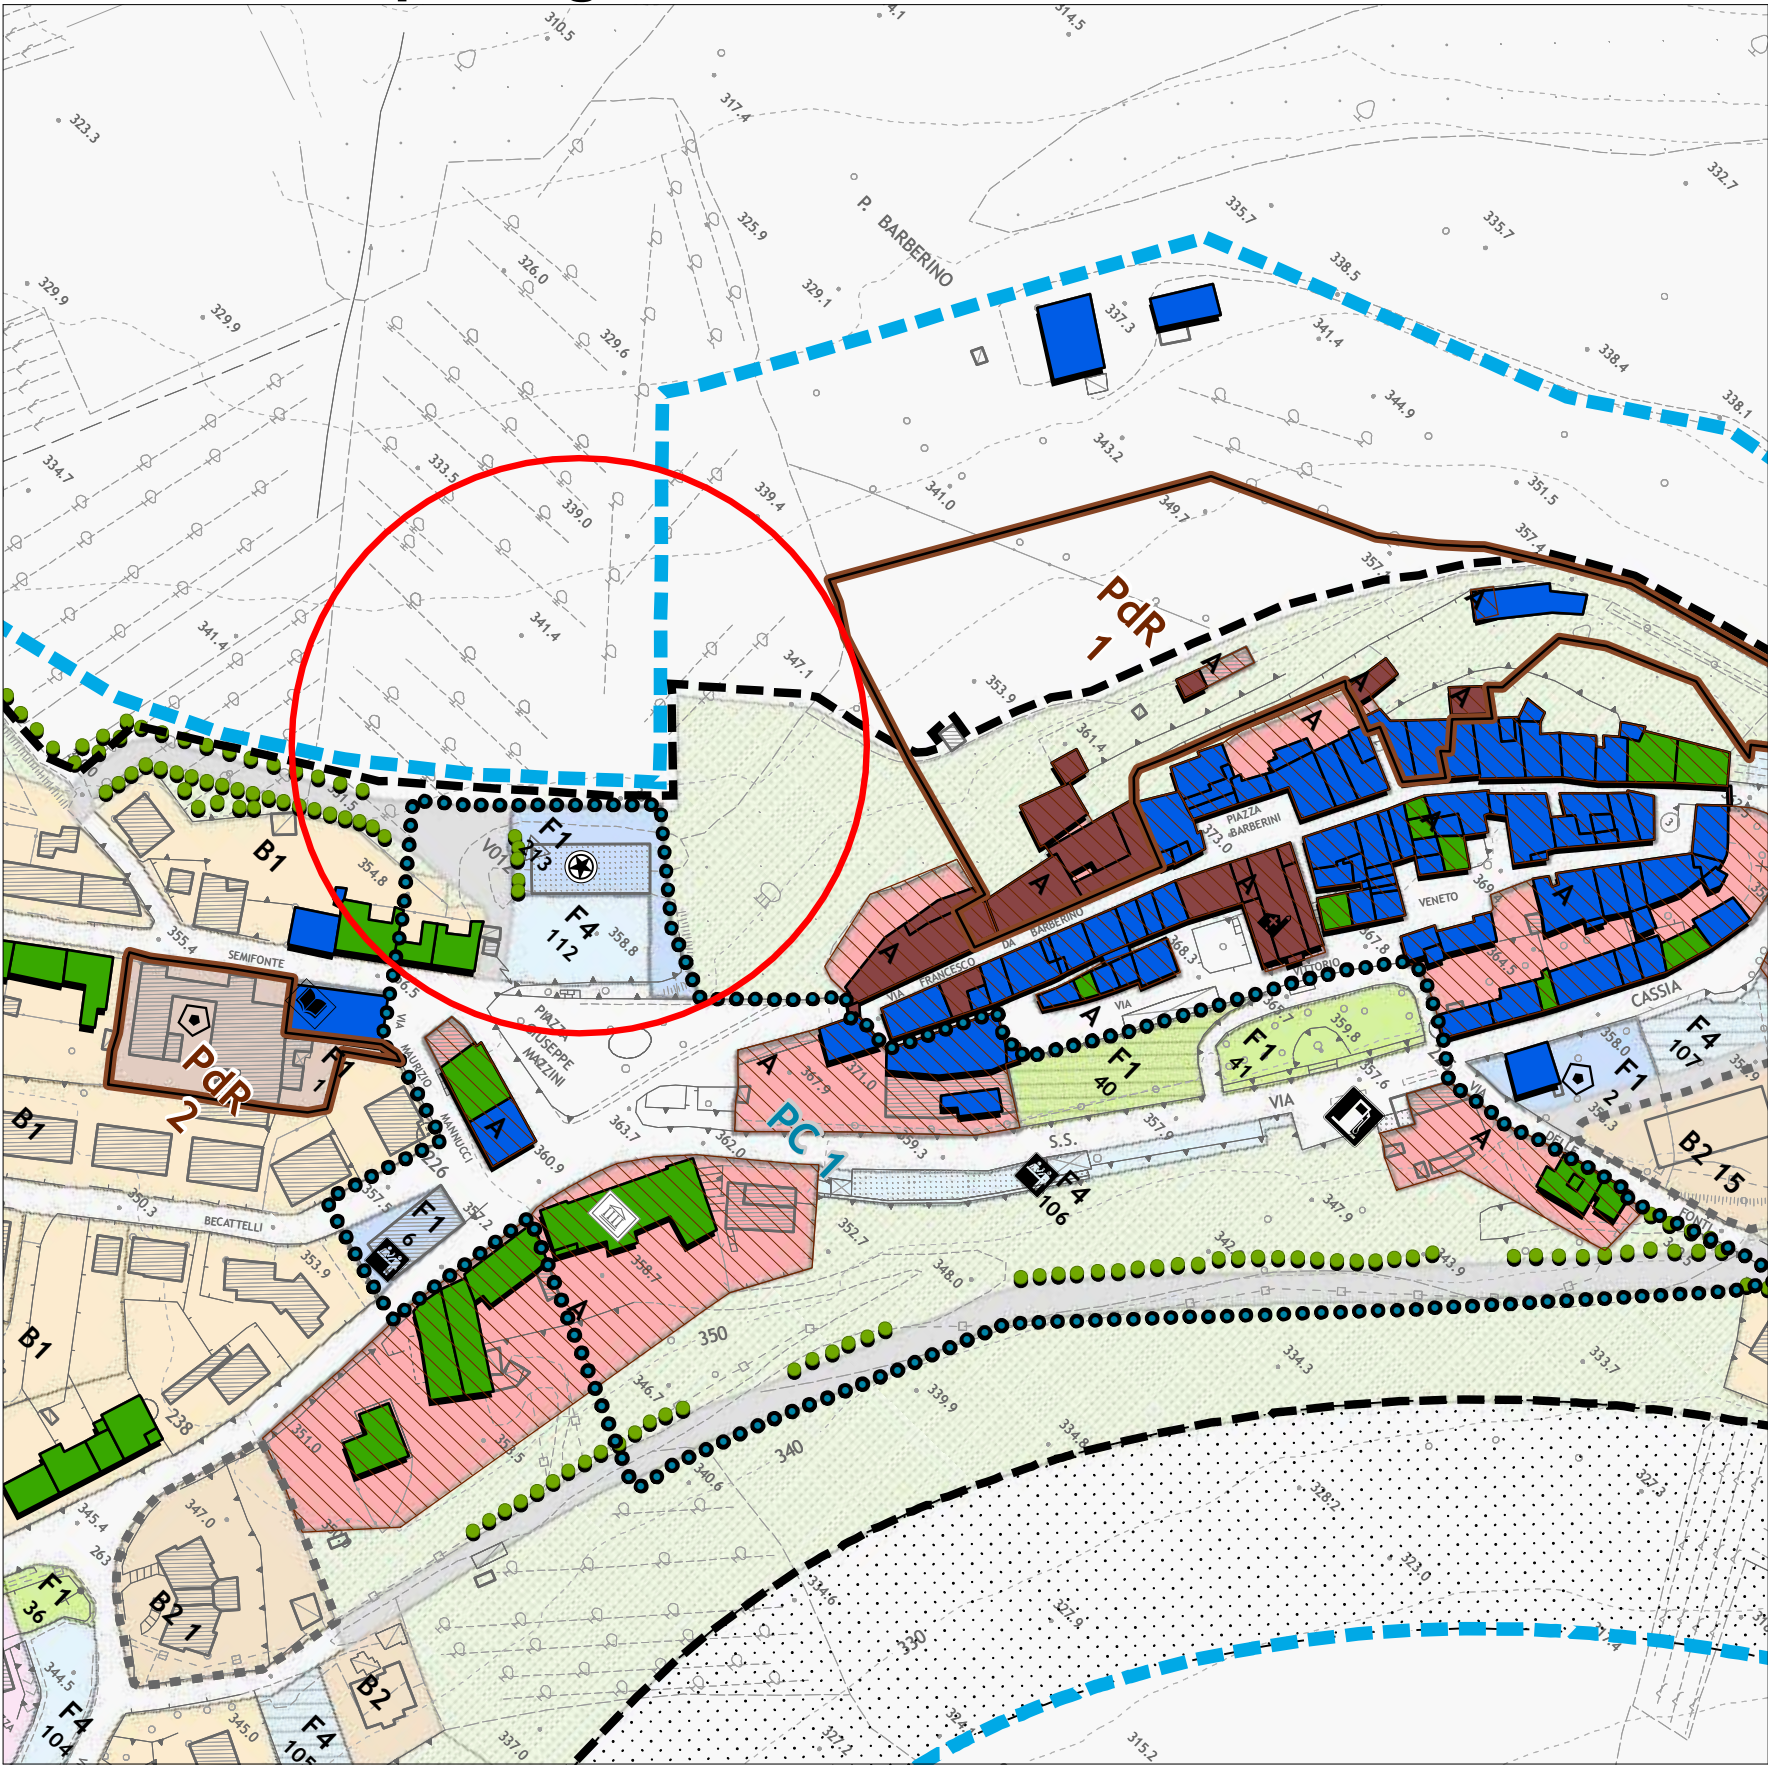

Stato vigente

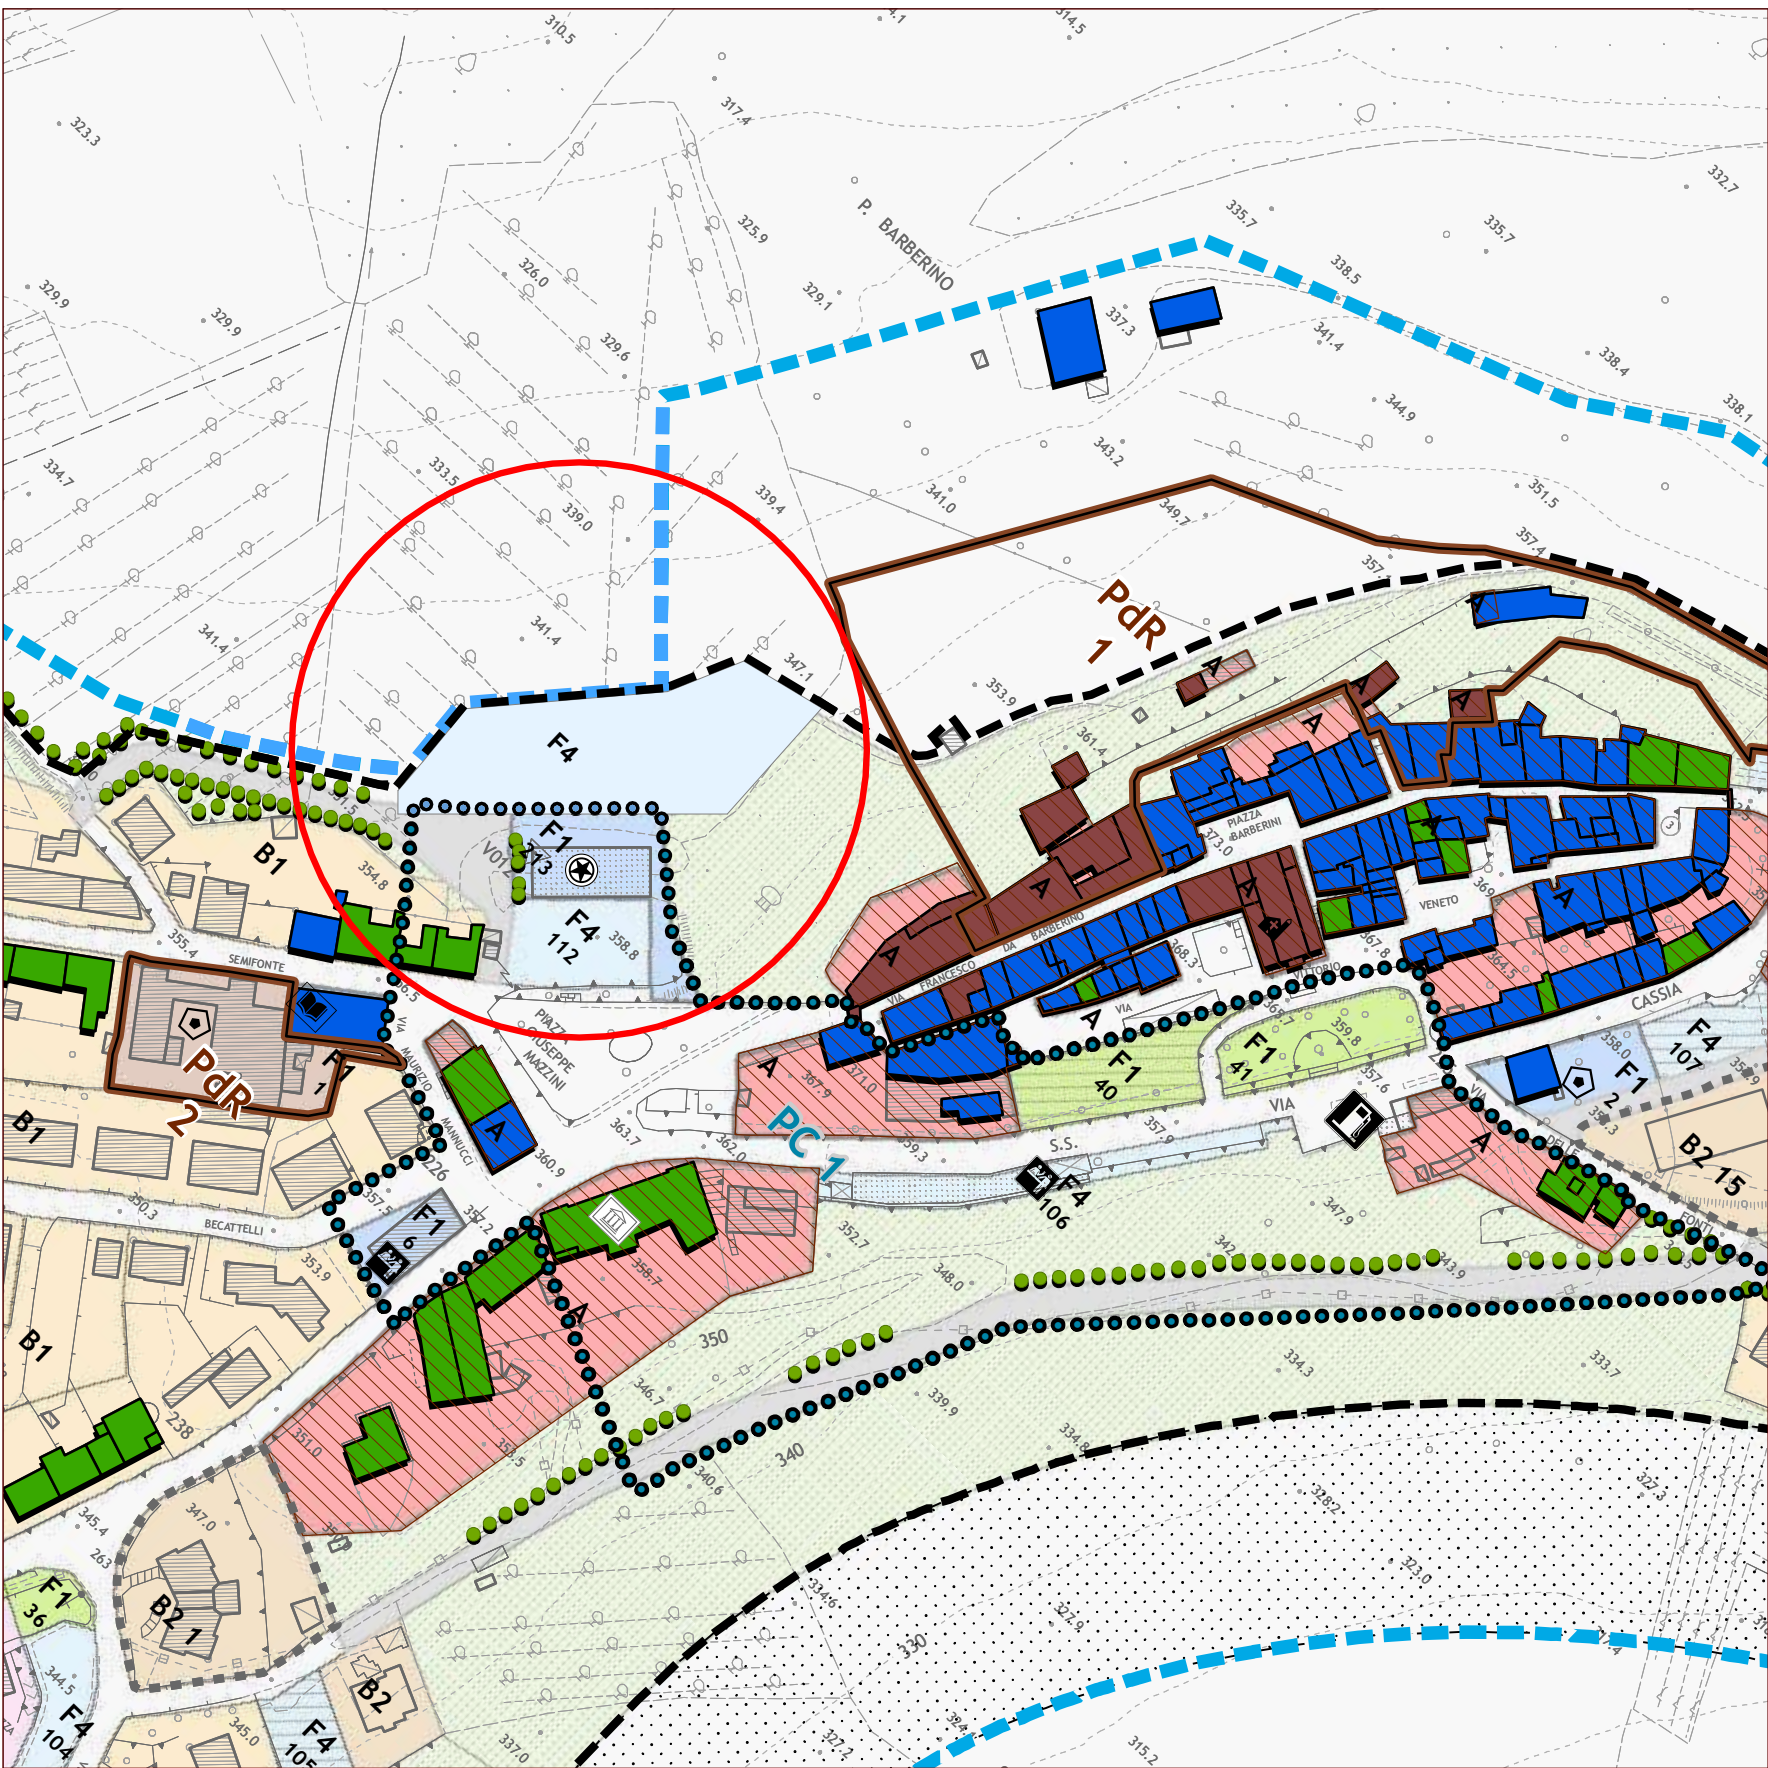

Stato variato

Legenda

DISCIPLINA PER LA GESTIONE DEGLI INSEDIAMENTI ESISTENTI

Classificazione del patrimonio edilizio esistente

- Elenco A: edifici di rilevante valore architettonico ed ambientale.
- Elenco B: edifici di valore architettonico ed ambientale.
- Elenco C: edifici di modesto valore architettonico ed ambientale.
- Edifici privi di valore architettonico ed ambientale.

Gli insediamenti urbani

- A - Centri e nuclei storici

- B1 - Zone di completamento residenziale
- B2 - Zone di completamento residenziale
- B3 - Zone di completamento residenziale
- B4 - Zone di completamento residenziale

- D1 - Zone industriali artigianali e commerciali
- D2 - Zone industriali artigianali e commerciali
- D3 - Zone industriali artigianali e commerciali
- D4 - Zone industriali artigianali e commerciali

Destinazioni funzionali delle zone D1, D2, D3, D4

- Zone industriali artigianali e commerciali incluse "industrie insalubri di 1° classe"
- Zone miste esclusi nuovi impianti di "industrie insalubri di 1° classe"
- Zone industriali dove è ammesso deposito lavorazione e rottamazione di materiali ferrosi
- Zone esclusivamente terziarie e commerciali

- Interventi di completamento edilizio

- Aree di riqualificazione insediativa
- PdR n. - Perimetro aree assoggettate a piano di recupero o a progetti di riqualificazione insediativa
- Verde privato

Aree ed attrezzature di interesse generale

- F1 - Aree a verde pubblico attrezzato esistenti
- F1 - Aree a verde pubblico attrezzato di progetto
- F1 - Attrezzature e servizi pubblici esistenti
- F1 - Attrezzature e servizi pubblici di progetto
- F2 - Attrezzature e servizi privati
- F3 - Complessi turistico ricettivi e campeggi
- F4 - Aree per parcheggi pubblici esistenti
- F4 - Aree per parcheggi pubblici di progetto

- Municipio
- Edificio di culto
- Centro ricreativo e culturale
- Biblioteca
- Ufficio pubblico
- Cimitero
- Osservatorio astronomico
- Palestra
- Piazza
- Scalo merci
- Magazzino comunale
- Centrale telefonica
- Ufficio postale
- Verde attrezzato
- Campo da gioco
- Attrezzature sportive
- Orto botanico
- Campeggio
- Asilo nido
- Scuola materna
- Scuola elementare
- Scuola media inferiore
- Depuratore
- Acquedotto

DISCIPLINA DELLE TRASFORMAZIONI DEGLI ASSETTI INSEDIATIVI E INFRASTRUTTUR/

Progetti di centralità

- PC n. - Progetto di centralità

Aree di riorganizzazione urbanistica

- AR n. - Aree di riorganizzazione urbanistica

Aree per nuovi insediamenti

- C n. - Zone di espansione residenziale
- D5 n. - Zone di trasformazione terziaria e commerciale

INFRASTRUTTURE PER LA MOBILITA'

- Linee ed aree ferroviarie
- Viabilità esistente
- Viabilità di progetto
- Corridoio infrastrutturale
- Verde di arredo stradale
- Impianti di distribuzione carburanti
- Percorsi pedonali e piste ciclabili
- Percorsi escursionistici attrezzati
- Percorsi e filari alberati

AREE SPECIALI

- Aree di recupero e restauro ambientale
- Perimetro aree di rispetto cimiteriale

- Perimetro dei centri abitati
- Perimetro U.T.O.E.
- Aggiornamento speditivo CTR
- Schemi planimetrici edifici di previsione del R.U.
- Rete idrografica principale

<div><div><div><div></div></div><div><div></div></div></div><div><div>Comune di BARBERINO TAVARNELLE</div><div>Citta Metropolitana di Firenze</div></div></div>		
Ufficio Lavori Pubblici		
Variante al Piano Strutturale e al Regolamento Urbanistico e Ampliamento parcheggio a Barberino Val D'Elsa		
Tavola	Oggetto:	
2	Stato vigente e stato modificato Estratto RU - Tavola 2.2	
Scala:	1:2000	
Formato tavola:	A1	
Formato file:		
Cartella:	LavPub- Comune Barb-Tav/Parch. centro storico/Esecutivo	
Data:	6 Dicembre 2022	Revisione:
Progettisti:	Arch. M. Alessandra Saltarin	
Collaboratori:		
Responsabile del procedimento:	P.E. Nino Renato Beninati	