

COMUNE DI TAVARNELLE VAL DI PESA
CITTA' METROPOLITANA DI FIRENZE

Azienda Agricola "POGGIO ROZZI" loc. Romita, Via Romita n° 29



Richiedente:"Azienda Agricola Poggio Rozzi di Eberhard Toggenburg"

Proprietario:dott. Ulrich Toggenburg

dott.agr. Michele Lotti Margotti

geom. Luca Anichin

dott. ing. Daniele Lapi

dott.geol. Maria Angela Botta


PIANTE, SEZIONI, CALCOLO VOLUME E SUP. UTILE

STATO SOVRAPPOSTO


TAV.
14.D
DICEMBRE '16

scala 1:100


PIANO SEMINTERRATO
scala 1:100

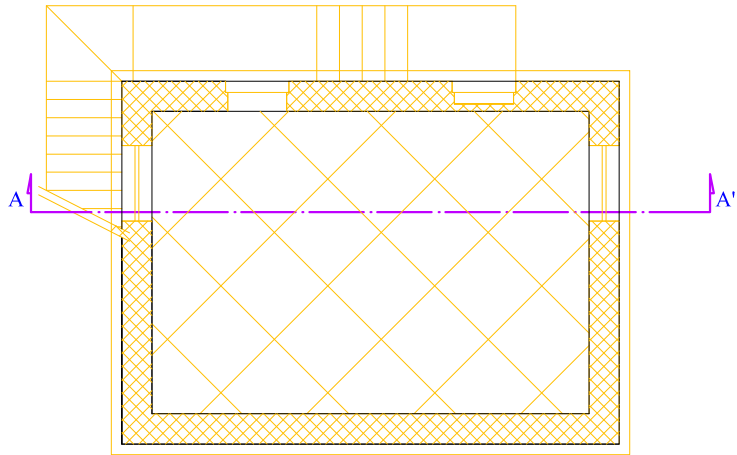


PIANO TERRENO
scala 1:100

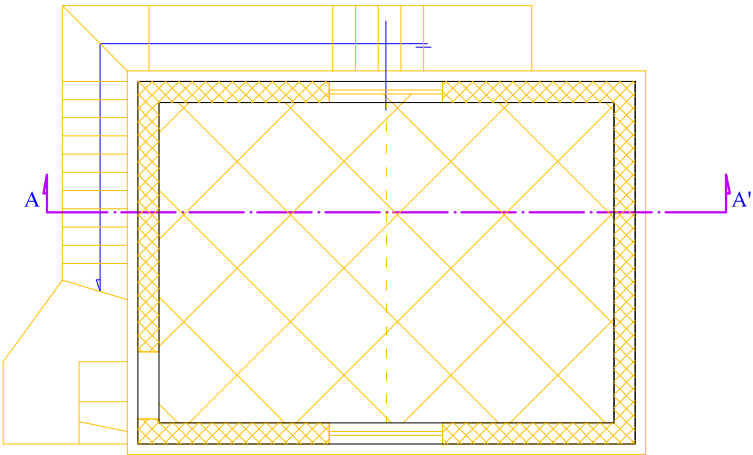


SEZIONE A-A'
scala 1:100

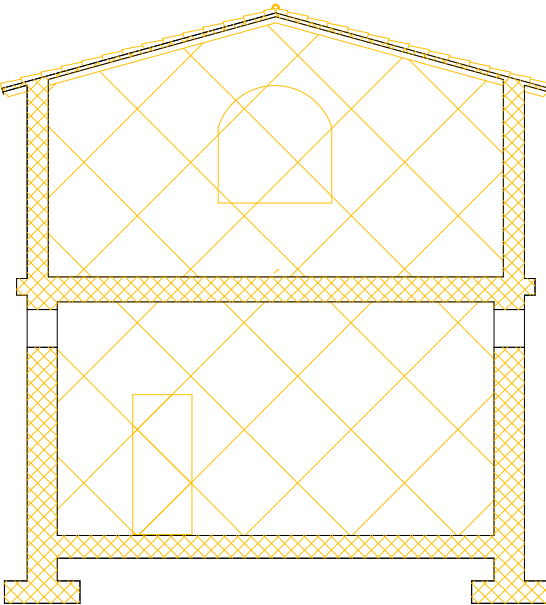

PIANO SEMINTERRATO
scala 1:200

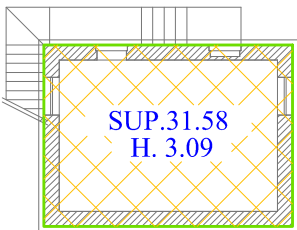

PIANO TERRENO
scala 1:200

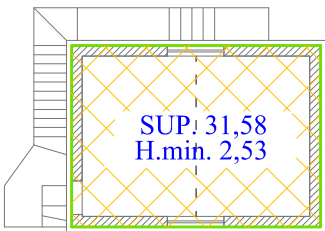

VOLUME DEMOLITO =
mc. 186.96