

COMUNE DI TAVARNELLE VAL DI PESA
CITTA' METROPOLITANA DI FIRENZE

Azienda Agricola "POGGIO ROZZI" loc. Romita, Via Romita n° 29



Richiedente:"Azienda Agricola Poggio Rozzi di Eberhard Toggenburg"

Proprietario:dott. Ulrich Toggenburg

dott.agr. Michele Lotti Margotti

geom. Luca Anichin

dott. ing. Daniele Lapi

dott.geol. Maria Angela Botta


PIANTE, SEZIONI, CALCOLO VOLUME E SUP. UTILE

TAV.
15.C
DICEMBRE '16


scala 1:100

STATO DI PROGETTO


PIANO TERRENO
scala 1:100

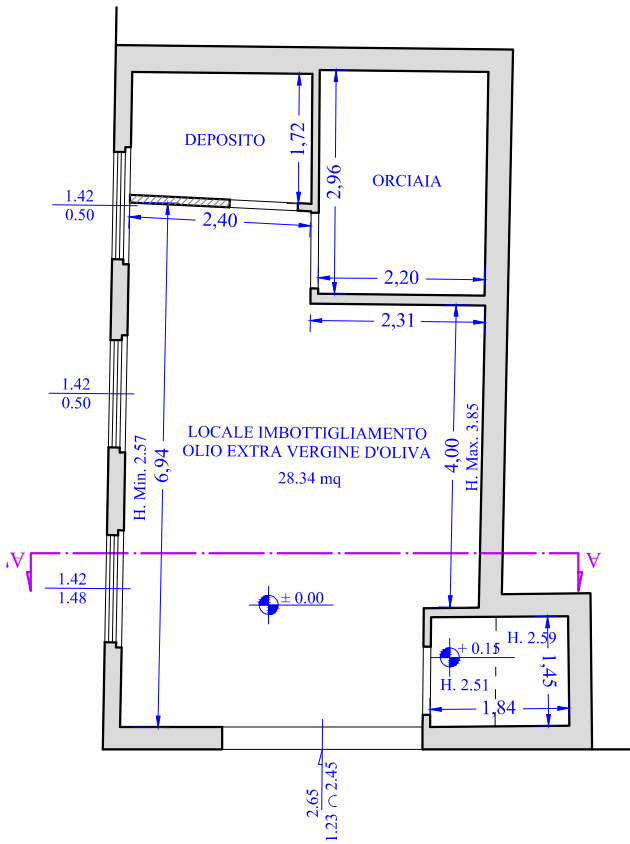

SEZIONE A-A'
scala 1:100

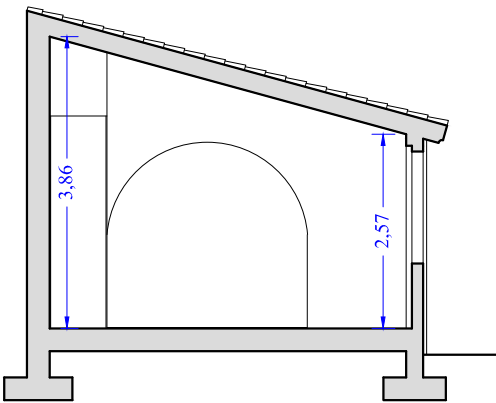

CALCOLO VOLUME

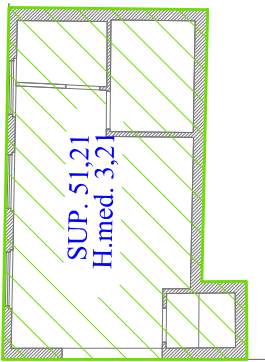

SUP. UTILE . =41.55 mq
SUP. COPERTA . =51.21 mq
VOLUME = SUP,COPERTA X H.=
= 51.21 x 3,21 = 164.38 mc