

COMUNE DI TAVARNELLE VAL DI PESA

CITTA' METROPOLITANA DI FIRENZE

Azienda Agricola "POGGIO ROZZI" loc. Romita, Via Romita n° 29



Richiedente:"Azienda Agricola Poggio Rozzi di Eberhard Toggenburg"

Proprietario:dott. Ulrich Toggenburg

dott.agr. Michele Lotti Margotti

geom. Luca Anichin

dott. ing. Daniele Lapi

dott.geol. Maria Angela Botta

TAV.

13.1

DICEMBRE '16

SEZIONI FABBRICATI ESISTENTI

scala 1:100

STATO ATTUALE

scala altezze 1:100

scala lunghezze 1:100




punti battuti

quote

distanze progressive orizzontali


distanze parziali orizzontali

sezione Z-Z'

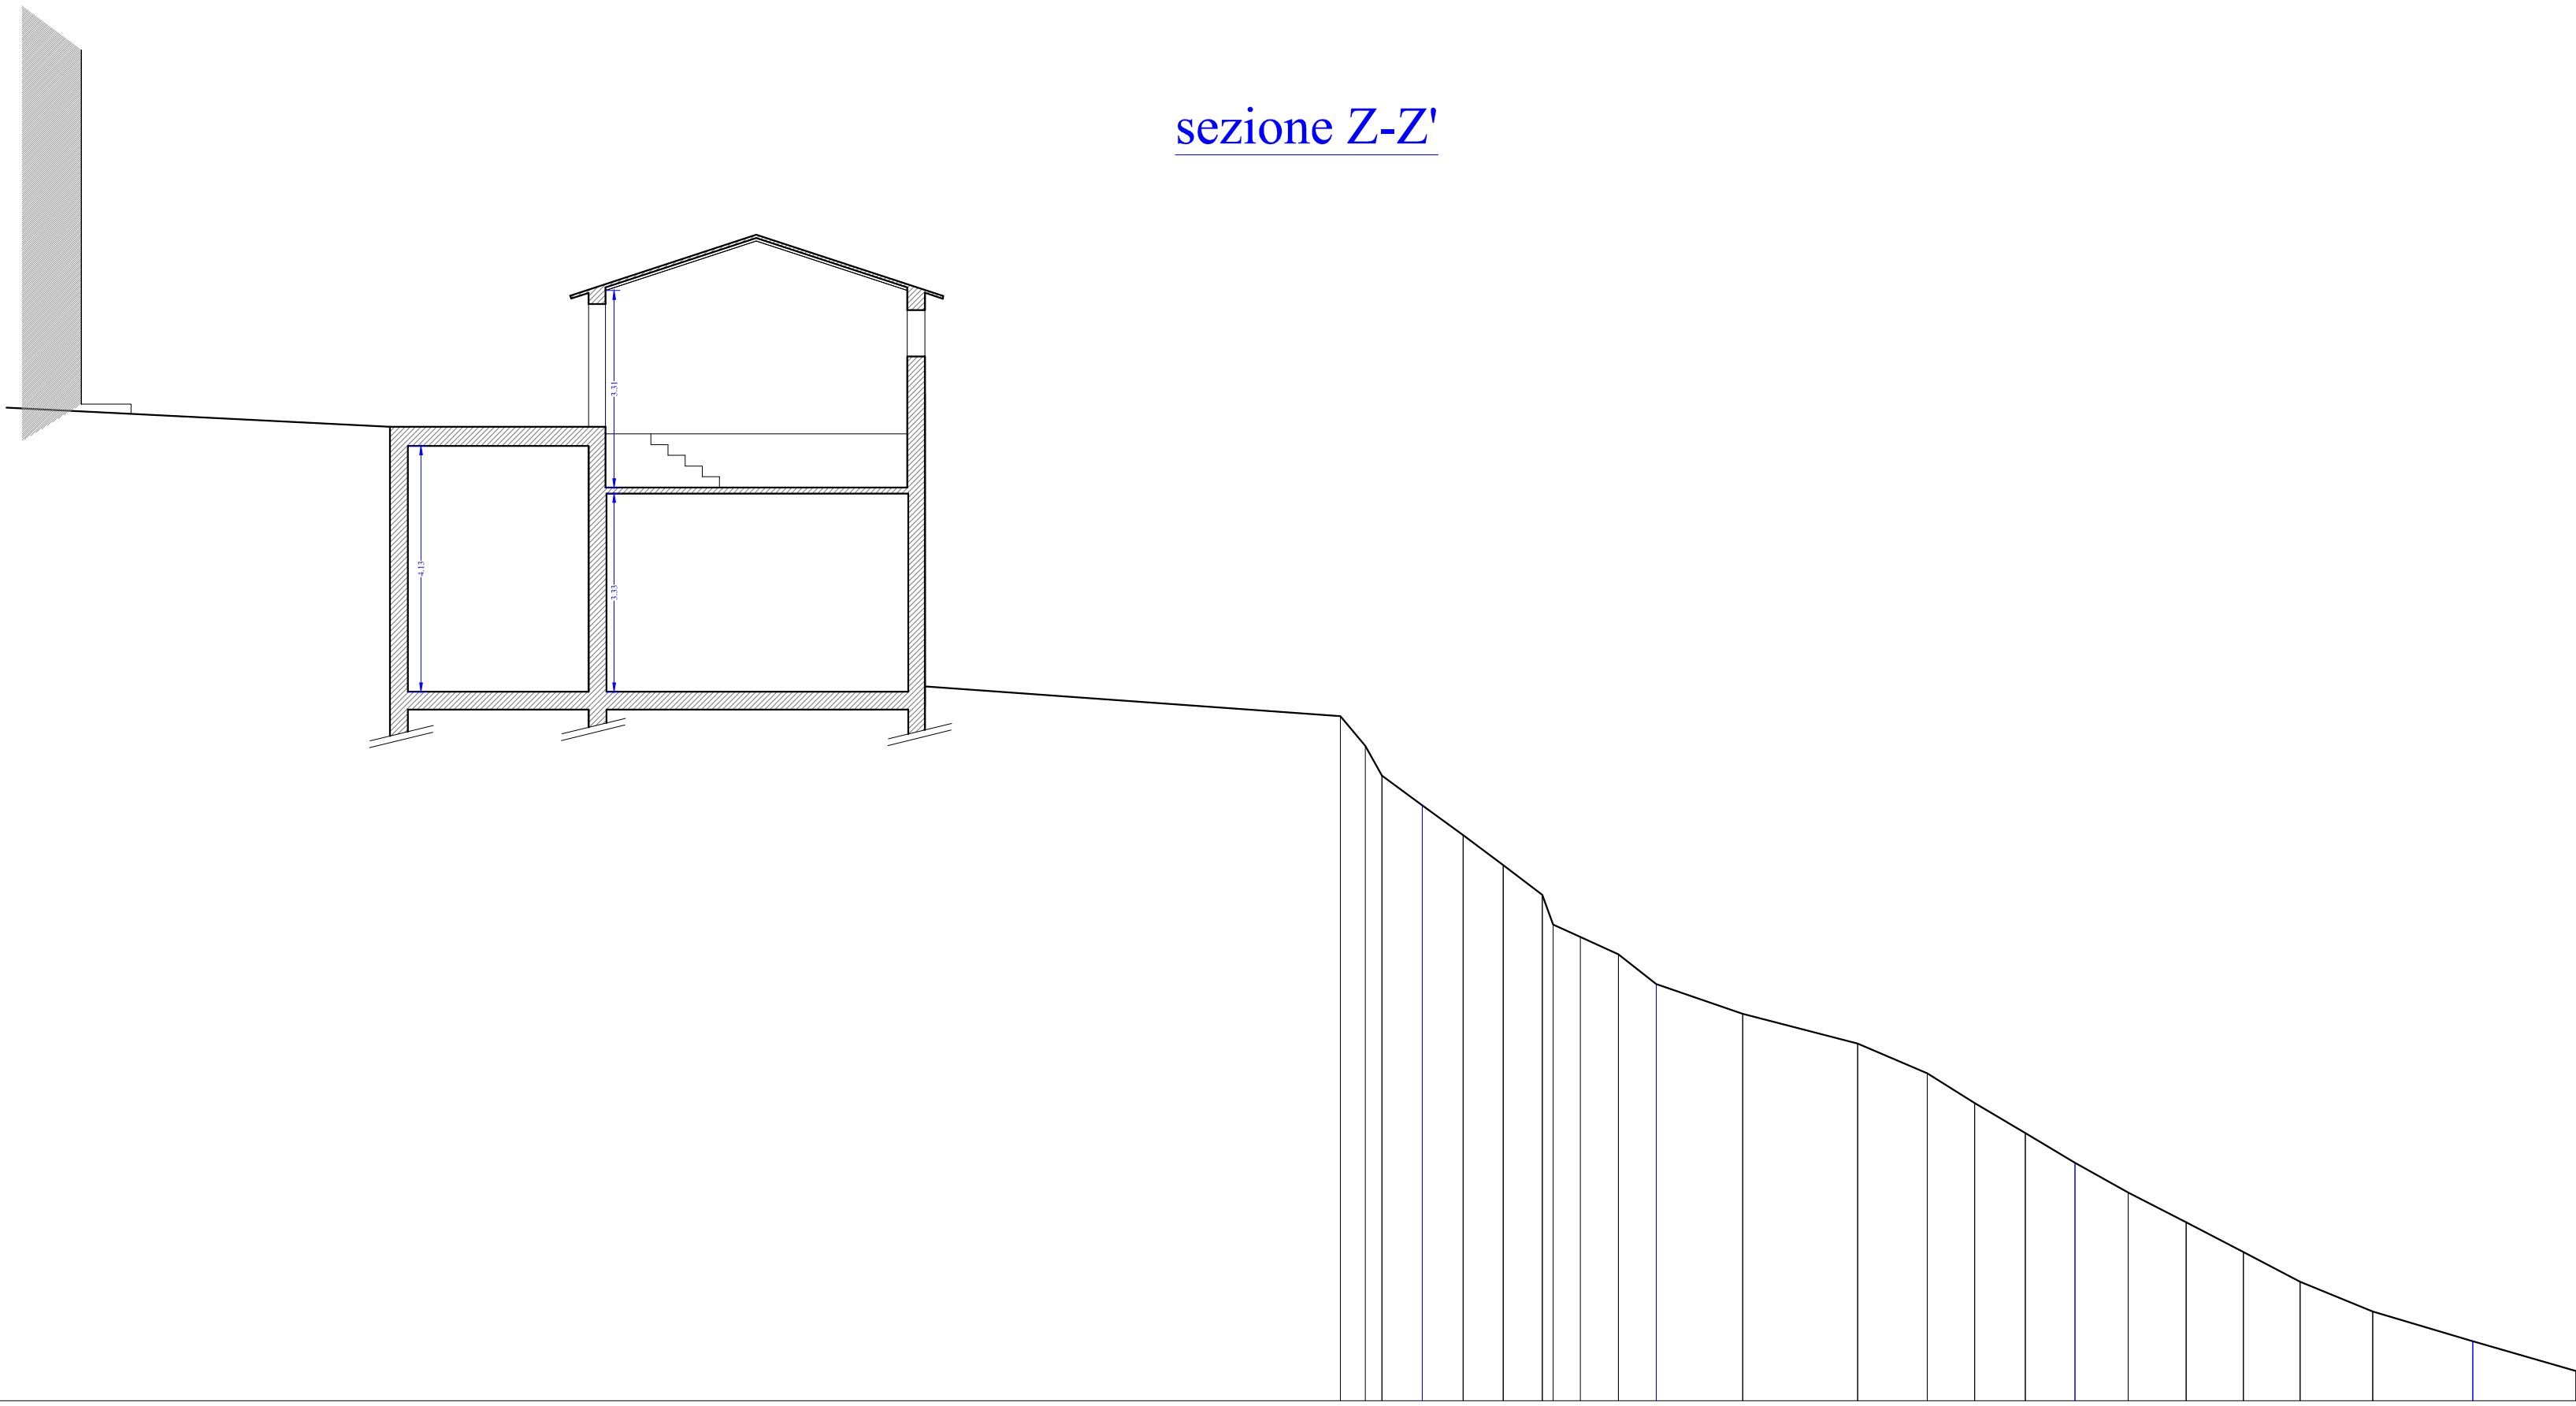


sezione S-S'

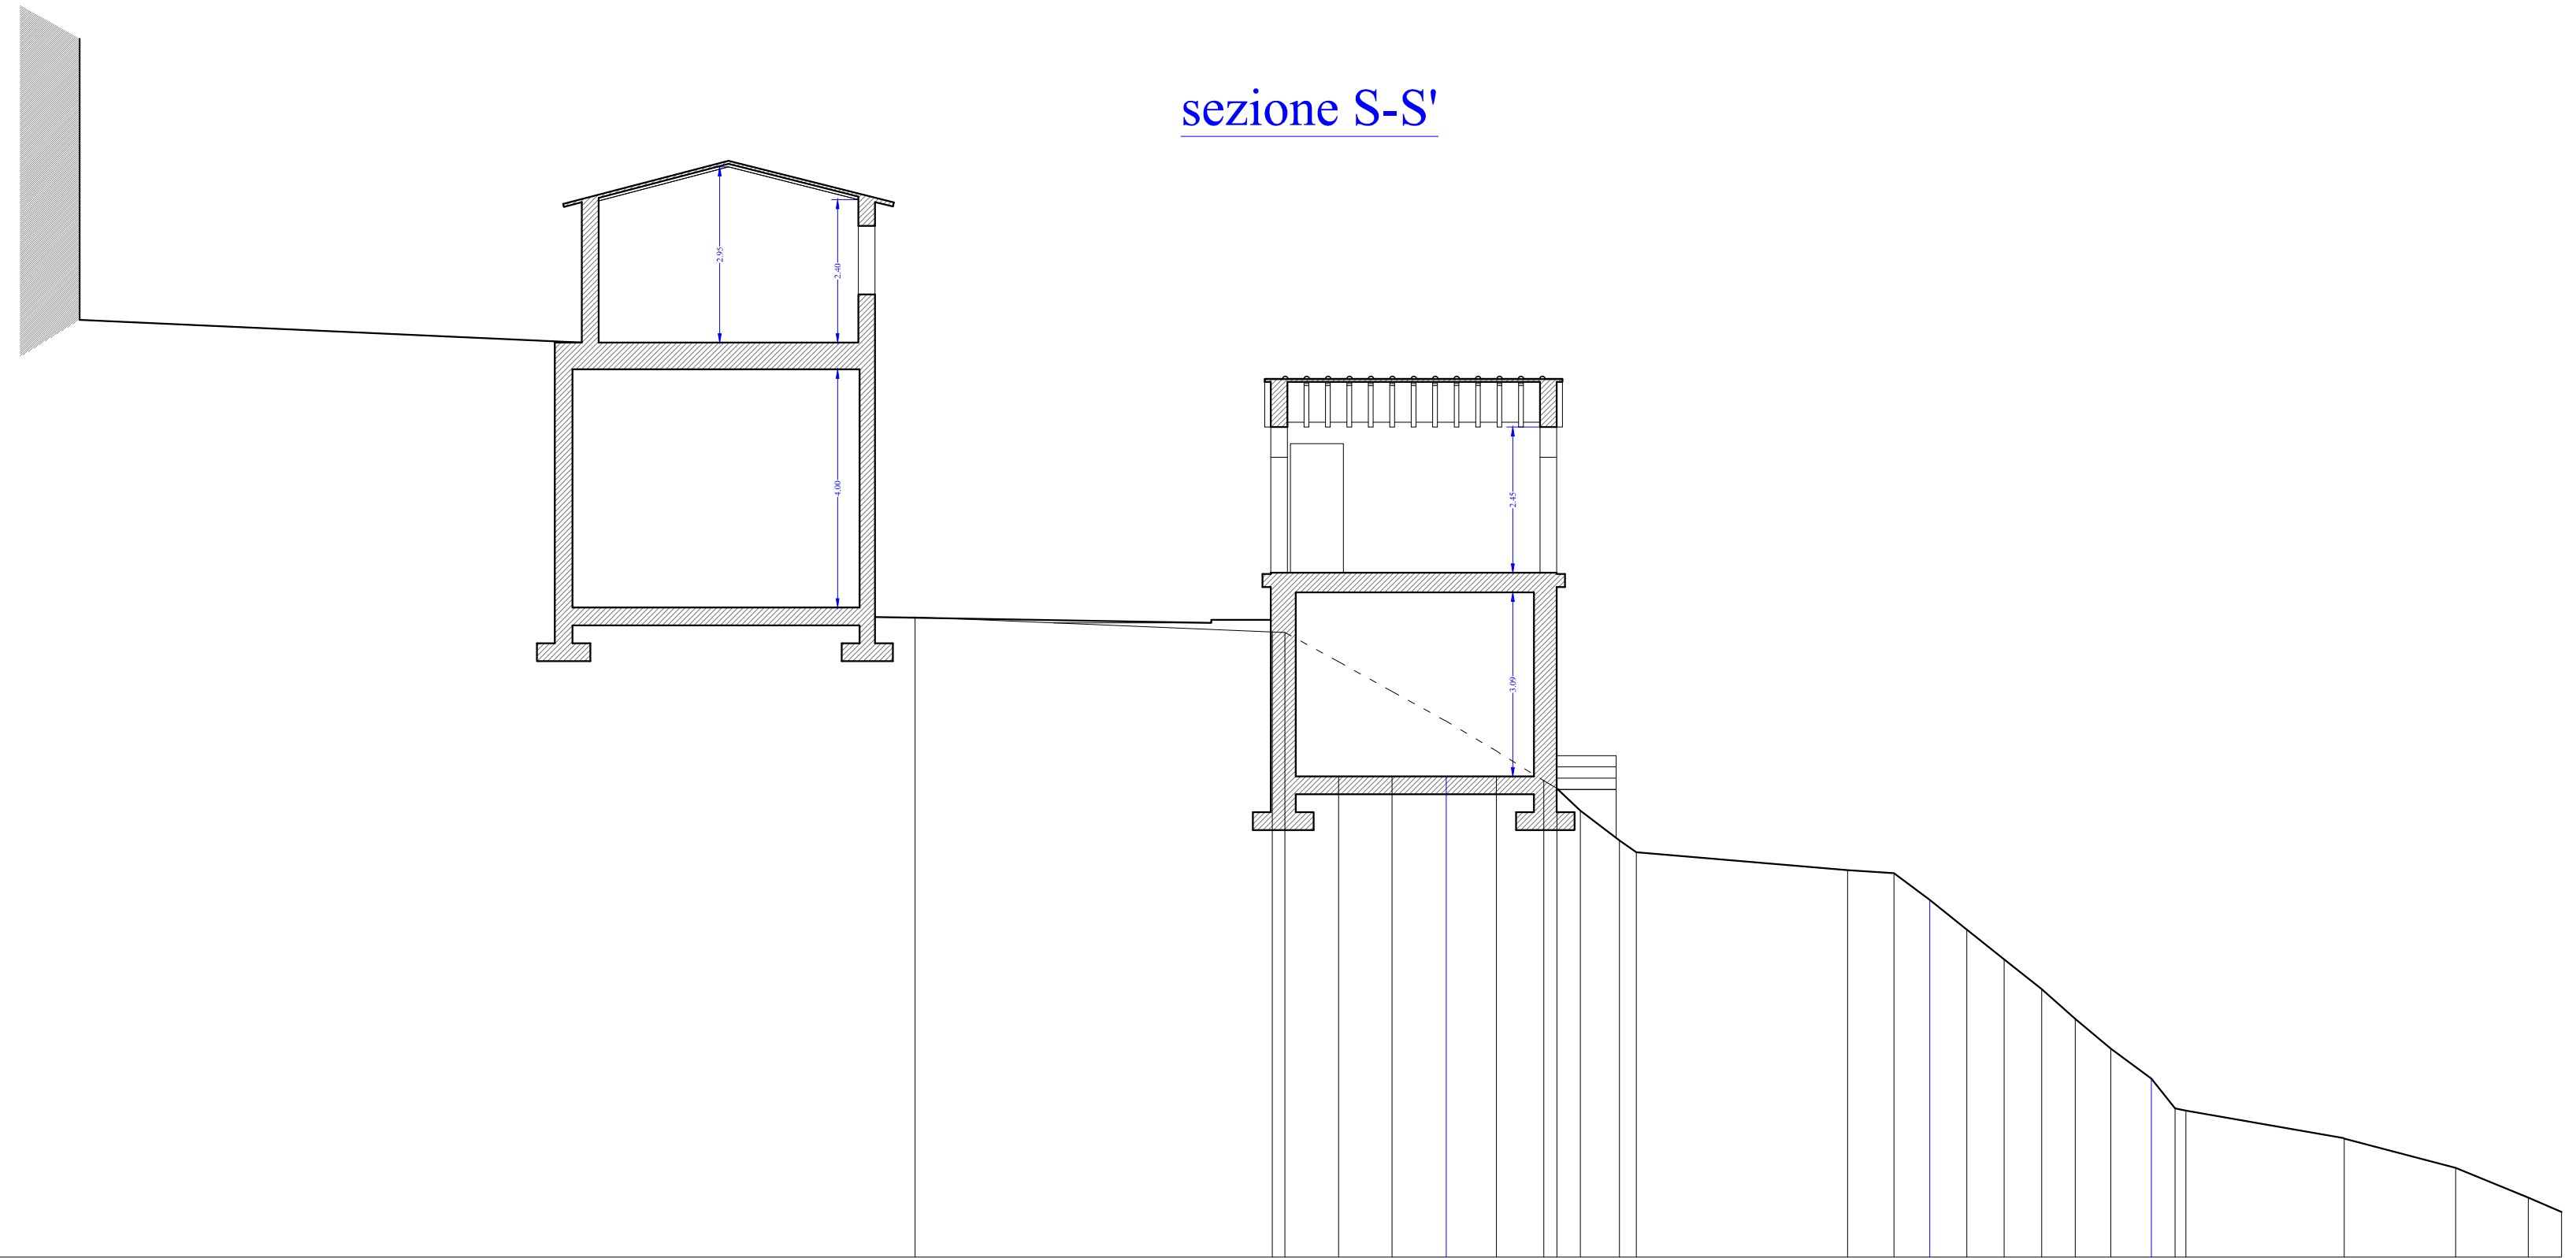


scala altezze 1:100

scala lunghezze 1:100



punti battuti

quote

distanze progressive orizzontali

distanze parziali orizzontali