

PIANO ATTUATIVO ai sensi dell' art. 119 L.R.65/2014,
in contestuale variante al Regolamento Urbanistico, per recupero a fini residenziali, mediante
demolizione e parziale ricostruzione,del complesso di prefabbricati ex-agricoli dismessi del
Podere Castelrotto in località Badia a Passignano, con riqualificazione paesaggistica e
ambientale dell'intero contesto.

PROGETTO

Bernardo Tori

via S. Niccolò 46
50125 Firenze
tel. 055.2476693
b.torid@marinor.it
www.studioTORI.it

CONSULENZA TECNICA

Consulenza geotecnica e geologica: IdroGeo Srl - Via S. Pellico 14/16, 50052 Certaldo

OGGETTO:

Planimetria generale - Stato sovrapposto

STATO SOVRAPPOSTO

I PROGETTISTI

Arch. Bernardo Tori
Via S. Niccolò, 46
50125 - Firenze

LA PROPRIETA'

Marchesi Antinori Spa
Piazza degli Antinori, 3
50123 - Firenze
P. IVA: 02087460480

NOME FILE

TIPO DI DOCUMENTO

SCALA


DATA

Tavola grafica

1:100

01/06/2016

SPAZIO RISERVATO ALL'UFFICIO

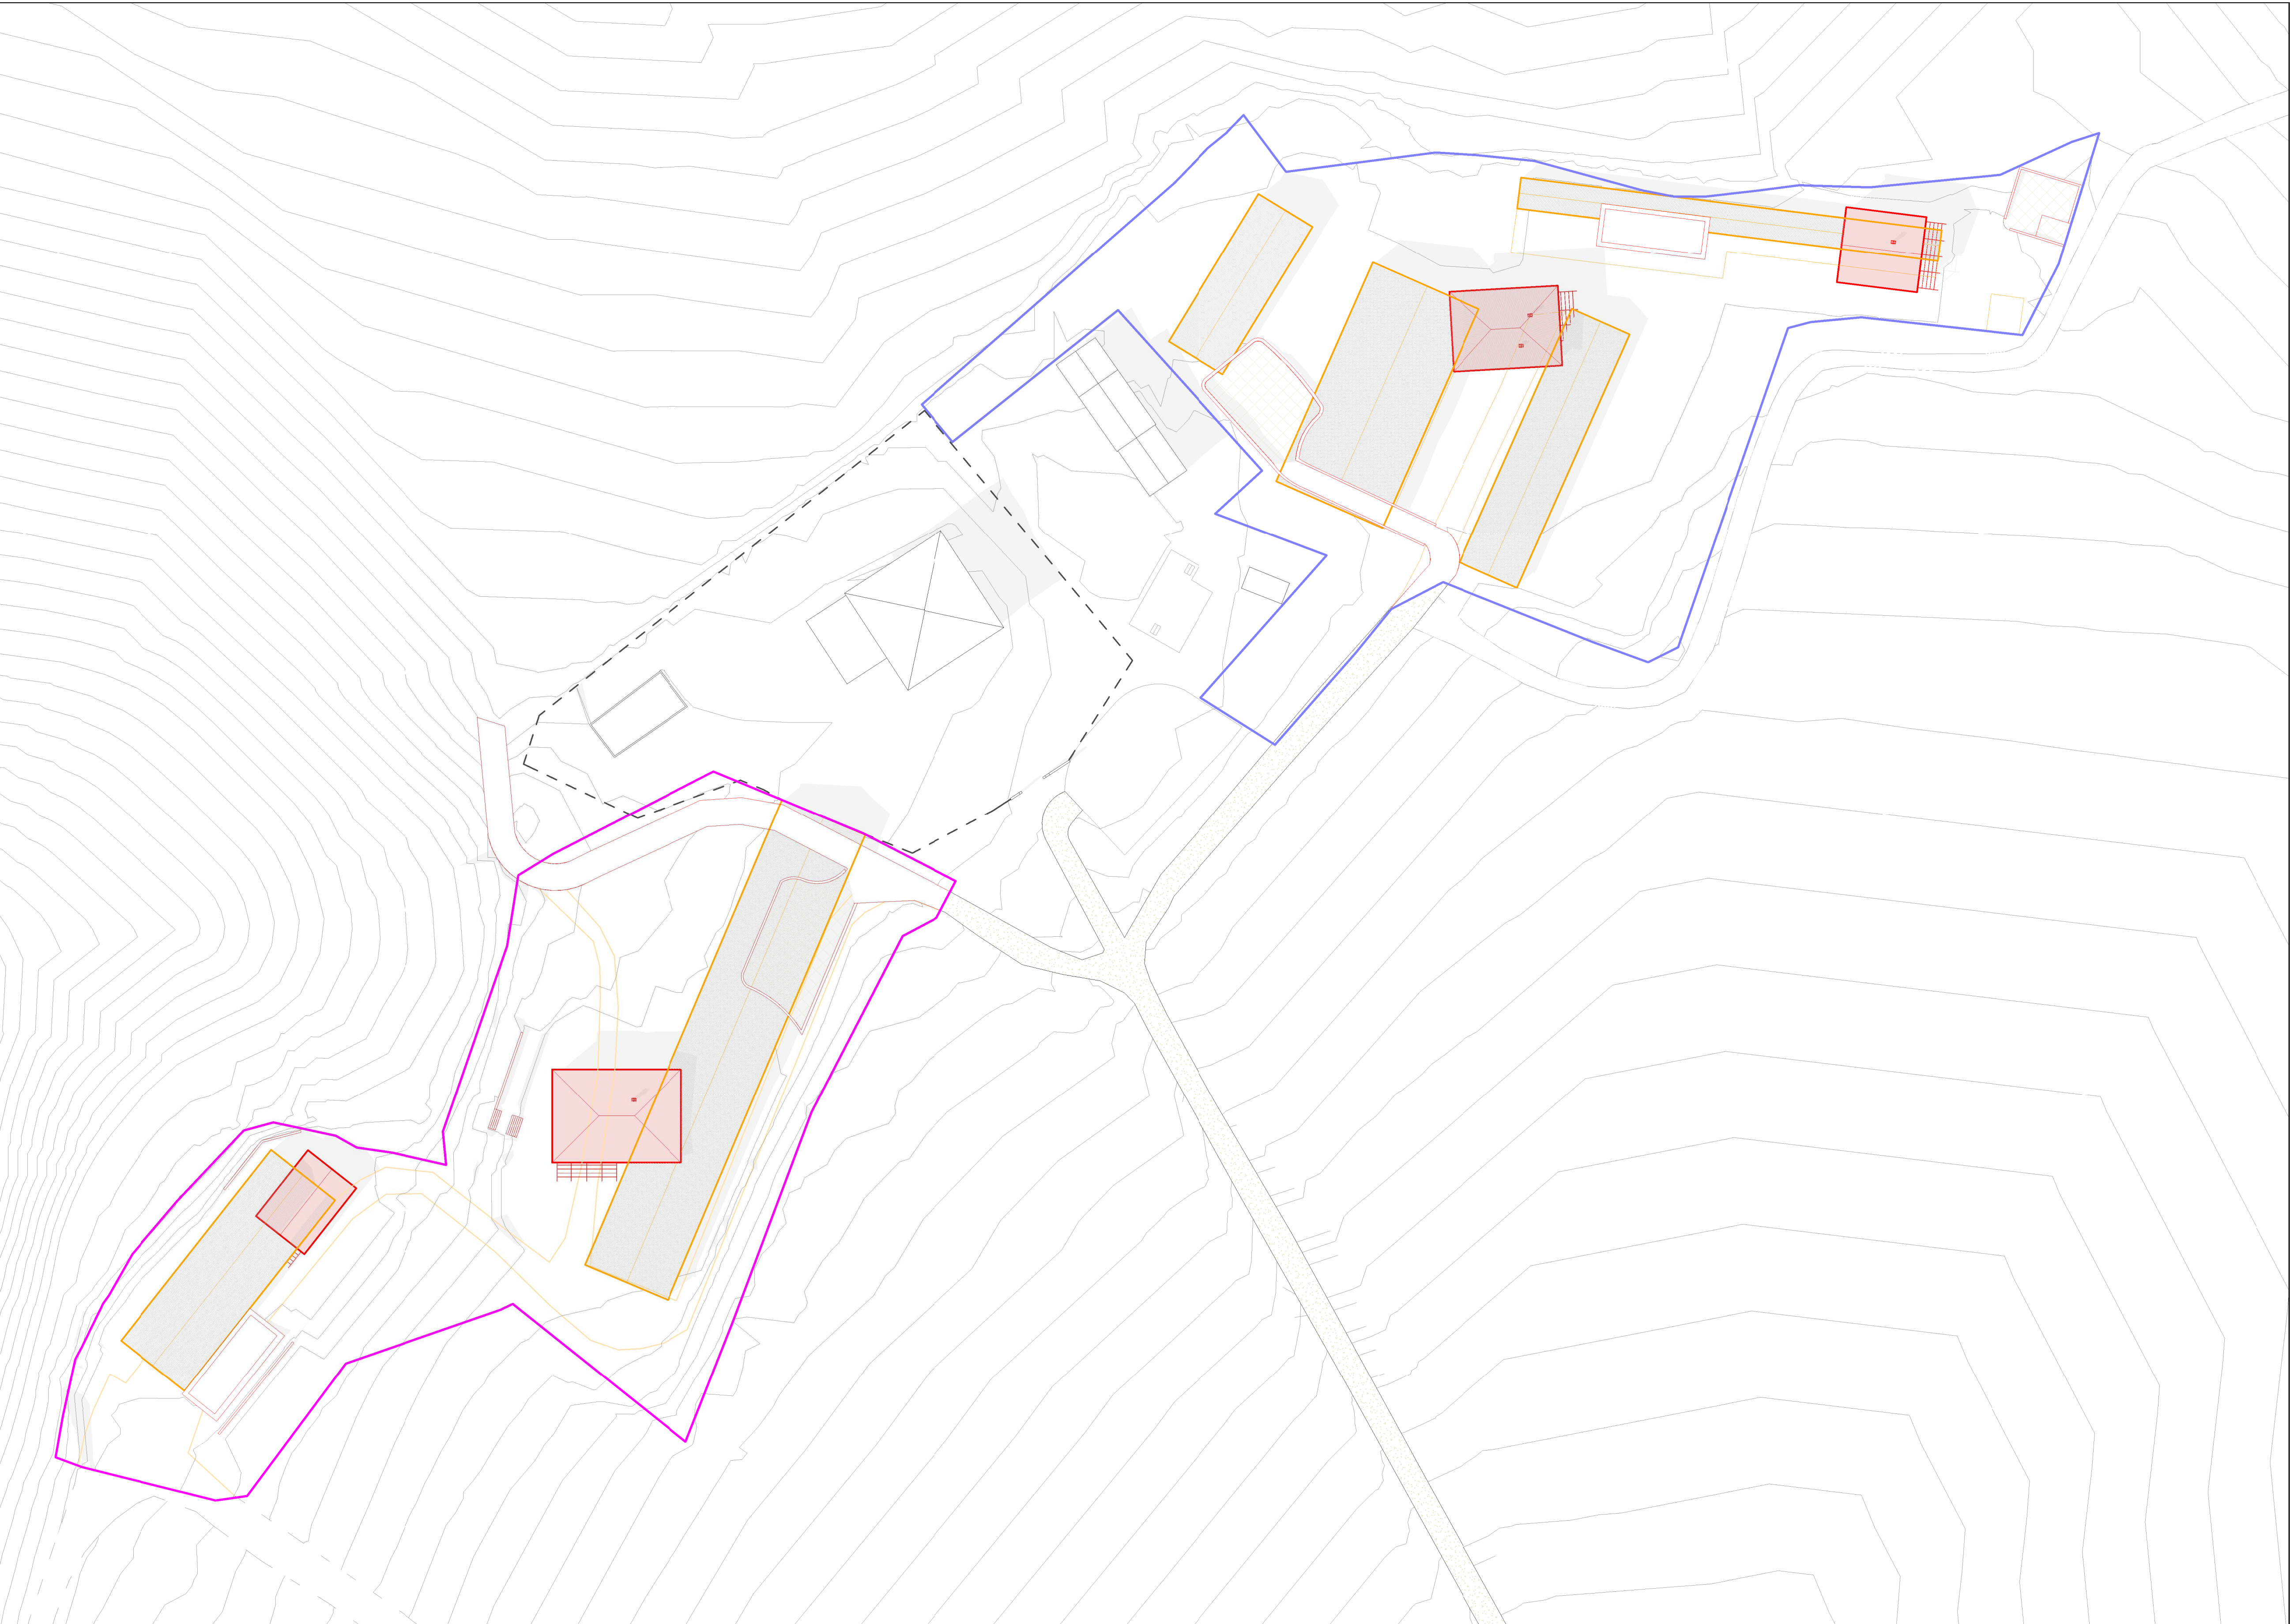

Planimetria generale - Stato sovrapposto

1 : 500