

COMUNE DI TAVARNELLE V.d.P. (FI)

Marchesi Antinori S.p.A.

BADIA A PASSIGNANO- LOC. CASTELROTTO

TAV. 08

PIANO ATTUATIVO ai sensi dell' art. 119 L.R.65/2014,
in contestuale variante al Regolamento Urbanistico, per recupero a fini residenziali, mediante
demolizione e parziale ricostruzione,del complesso di prefabbricati ex-agricoli dismessi del
Podere Castelrotto in località Badia a Passignano, con riqualificazione paesaggistica e
ambientale dell'intero contesto.

PROGETTO
Bernardo Tori
studio di architettura

Via S. Niccolò 48
50125 - Firenze
Tel. 055.2479893
b.tori@bernardotori.it
www.bernardotori.it

CONSULENZA TECNICA
Consulenza geotecnica e geologica: IdroGeo Srl - Via S. Pellico 14/16, 50052 Certaldo

OGGETTO: Planimetria generale - Inquadramento dell'area e delle sistemazioni esterne -
Stato di fatto

STATO DI FATTO

I PROGETTISTI

Arch. Bernardo Tori
Via S. Niccolò, 48
50125 - Firenze

LA PROPRIETA'

Marchesi Antinori Spa
Piazza degli Antinori, 3
50123 - Firenze
P. fax: 055.7460480

NOME FILE

TIPO DI DOCUMENTO
Tavola grafica

SCALA
1 : 1000

DATA
01/06/2016

SPAZIO RISERVATO ALL'UFFICIO

LEGENDA

Piano di recupero

Area A di trasformazione e del Piano Attuativo

Area B di trasformazione e del Piano Attuativo

Fosso

Viabilità

Viabilità pubblica

Viabilità poderele storica principale

Viabilità poderele storica

Viabilità interna alle aree di intervento

Sistema vegetazionale

Aree boscate

Vigneti

Cigionamenti


Reti e servizi

Linea telefonica

Linea elettrica

Linea elettrica aerea m.t.

Trasformatore m.t.-b.t. su palo

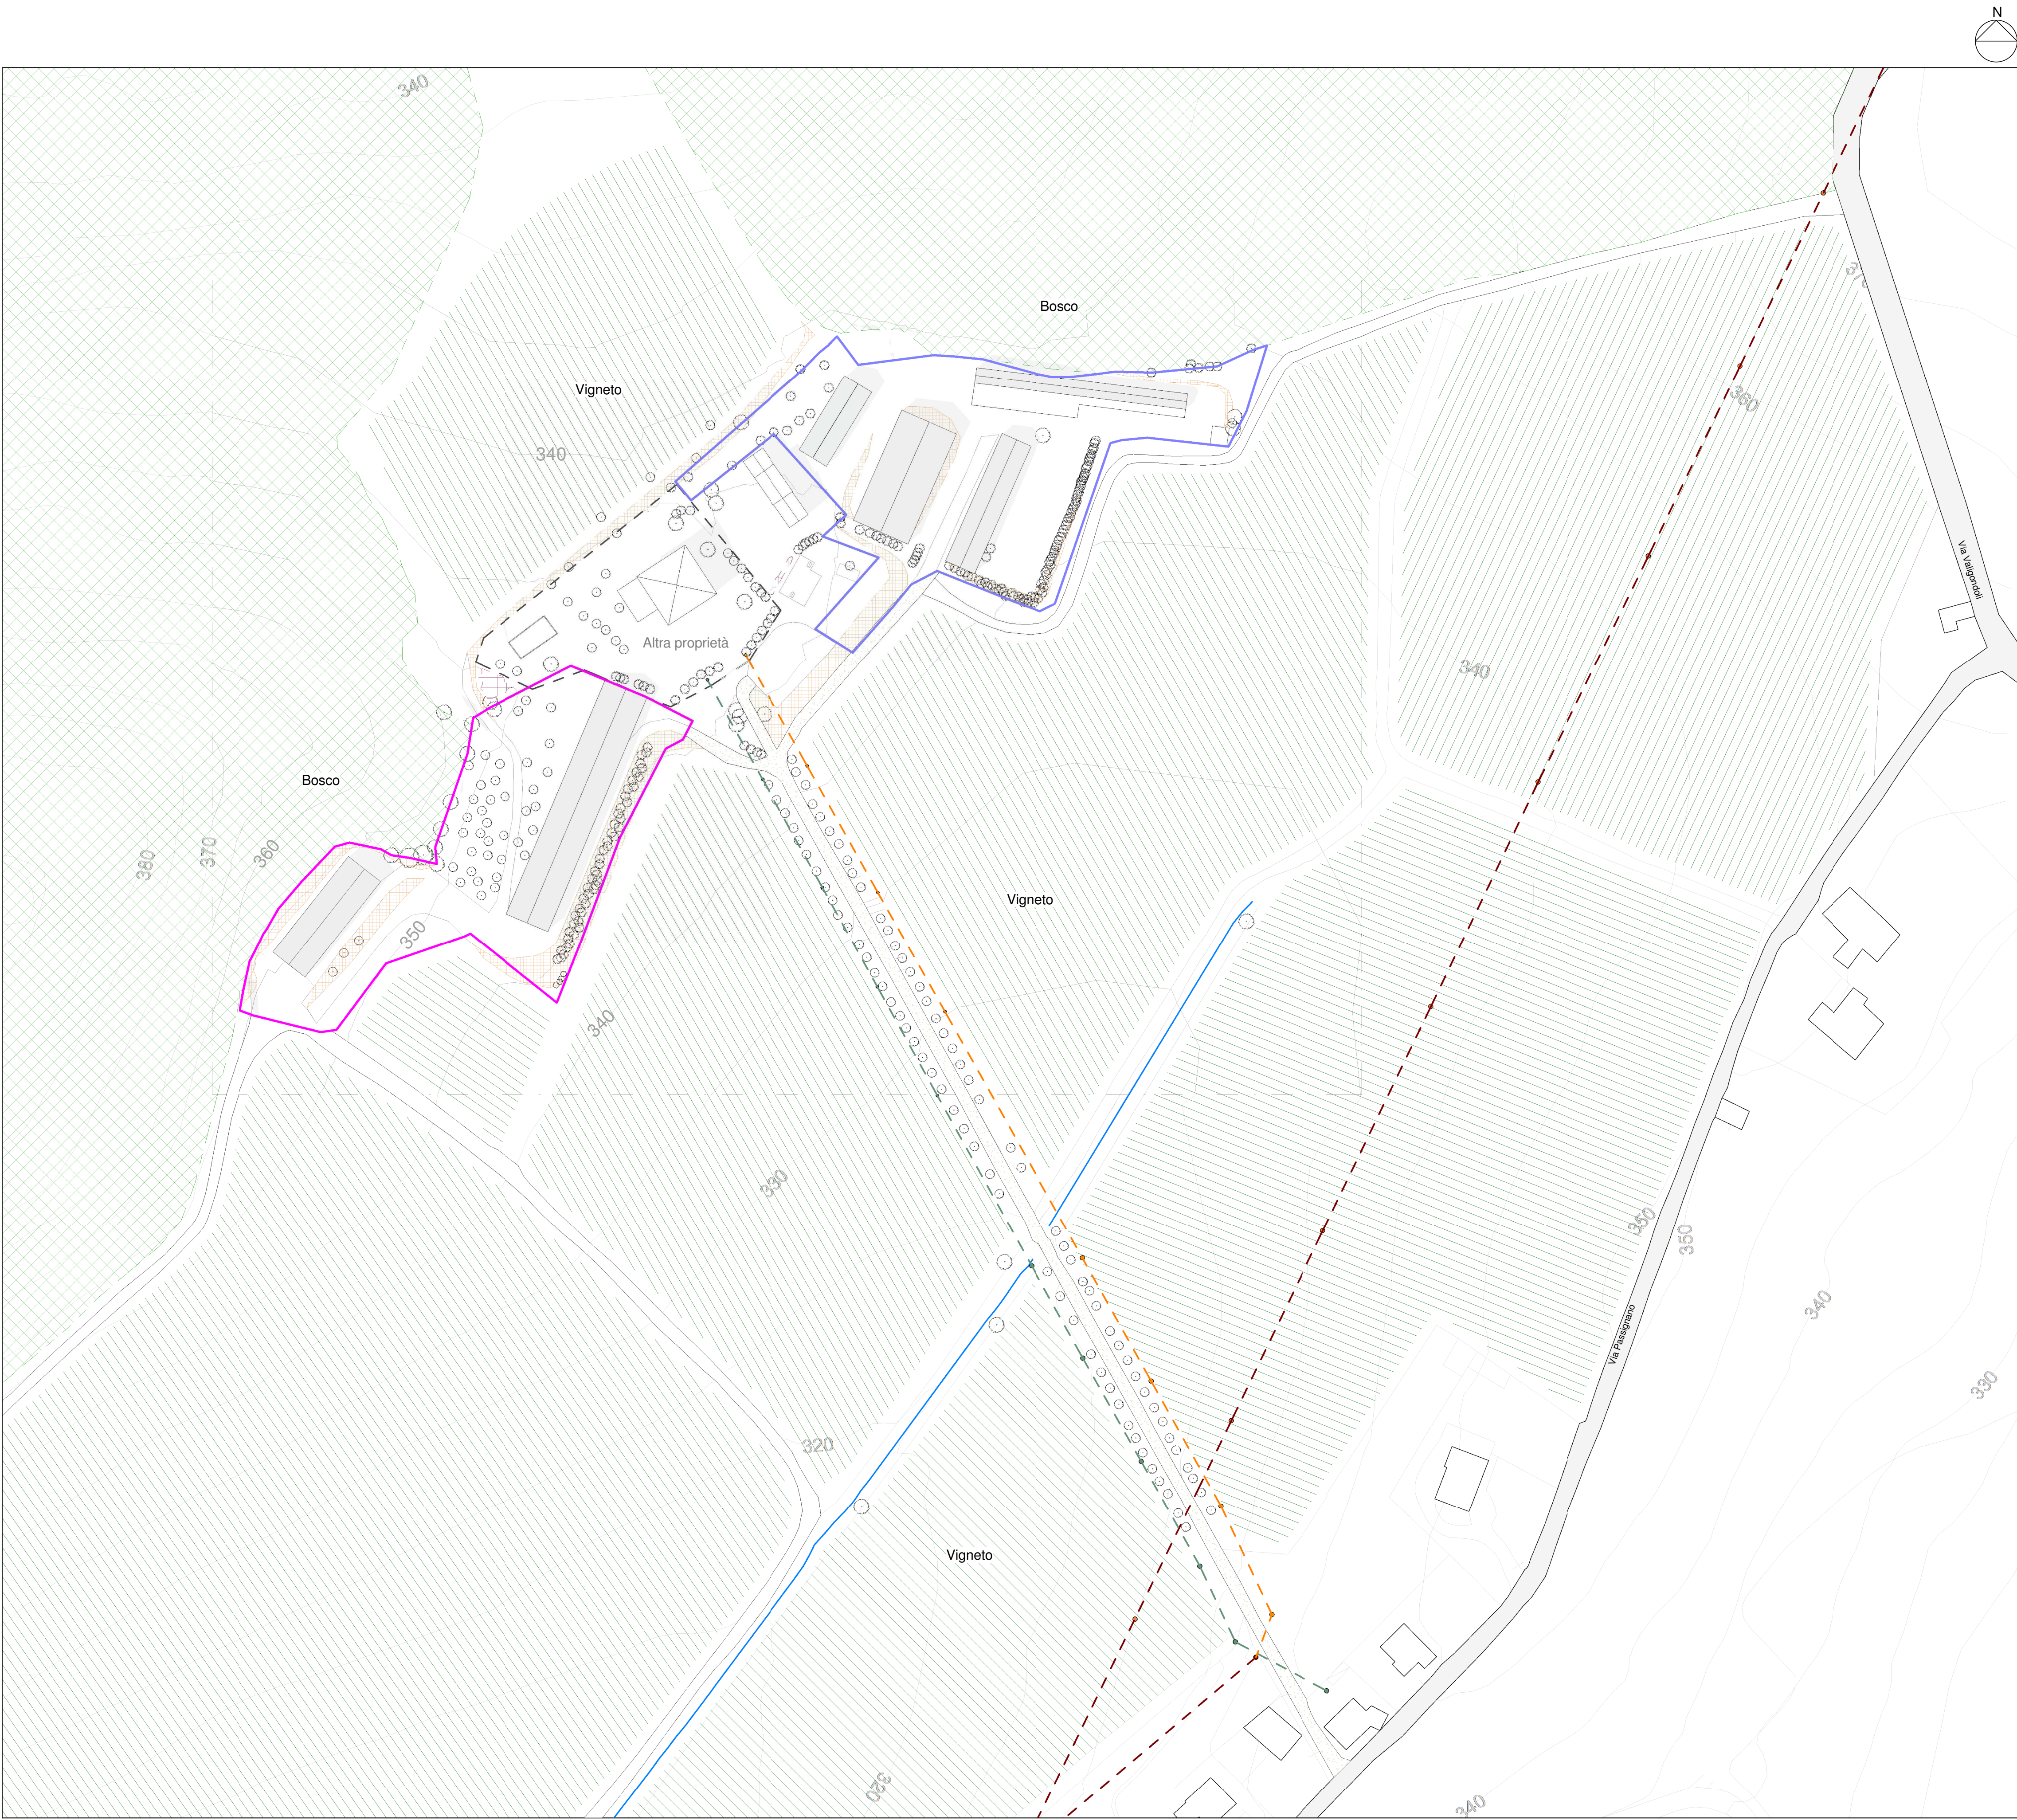

Planimetria generale - Inquadramento dell'area e delle sistemazioni esterne - Stato di fatto

1 : 1000