

DOTT. ING. ALESSANDRO BONINI

CONSULENZE E PROGETTAZIONI CIVILI ED INDUSTRIALI
PERIZIE - VERIFICHE 46/90 //412/93 - RICOSTRUZIONE INCIDENTI STRADALI -
CPI 818/85

VIA CASSIA N°131/c - CAP 50023 IMPRUNETA - FIRENZE -
CELL. +39.328.8375040
E-MAIL boninialelessandro@yahoo.it



COMUNE DI
BARBERINO TAVARNELLE

RELAZIONE TECNICA ASSEVERAZIONE SOSTITUTIVA

**LOCALI PUBBLICO SPETTACOLO
(ART. 141 TULPS < 200 PERSONE)**

INTEGRATO CON CIRCOLARE GABRIELLI E ORDINANZE COVID 19

**“TRIBUNA IMPIANTO SPORTIVO”
VIA UGO FOSCOLO N°2
COMUNE DI BARBERINO TAVARNELLE
REV 1**

FIRENZE LÌ 19 DICEMBRE 2023

SOMMARIO

1.	<i>DATI GENERALI</i>	3
2.	<i>PREMessa</i>	3
3.	<i>Svolgimento dell' attivita</i>	3
4.	<i>COLLOCAZIONE Degli SPETTATORI</i>	3
5.	<i>INDIVIDUAZIONE DELLE VIE DI ESODO E GESTIONE EMERGENZE</i>	4
6.	<i>UBICAZIONE SERVIZI IGienICI</i>	4
7.	<i>ESTINTORI</i>	5
8.	<i>AGIBILITA'</i>	5
9.	<i>TABELLA CALCOLO LIVELLO DI RISCHIO</i>	7

1. DATI GENERALI**OGGETTO:**

Agibilità Tribuna Impianto Sportiva posta in via Ugo Foscolo n°2 – Comune di Barberino Tavarnelle (FI) per lo svolgimento di attività sportive.

TECNICO INCARICATO:

Dott. Ing. Alessandro Bonini, via Cassia n°131/C, 50023 Impruneta (FI)

2. PREMESSA

La presente relazione effettuata per Comune di Barberino Tavarnelle con sede in Piazza Matteotti n. 39, CAP 50028, Tavarnelle in Val di Pesa (FI), P.Iva: 06877150489 (det 1072 del 18.12.2005) contiene:

- una disamina delle caratteristiche peculiari dell'impianto sportivo “impianto sportivo via Ugo Foscolo n°2”. Il tutto al fine di valutarne l'agibilità ai sensi del DM 19.08.1996
- le valutazioni relative alla Circolare “Gabrielli” (7.06.2017)
- il Calcolo della classificazione del rischio come da conferenza stato regioni 13/9/CR8C/C (Maurer all’Italiana)


3. SVOLGIMENTO DELL' ATTIVITA

Le attività sportive si svolgeranno all'interno della area delimitata del campo di calcio, di cui si riporta seguente un estratto della tavola esame progetto (attività 65.1.B) con inquadramento generale.

4. COLLOCAZIONE Degli SPETTATORI

I partecipanti ammessi sono nel numero massimo di 136 (vedi tavola in allegato).

Le persone diversamente abili saranno assistite per l'ingresso e l'eventuale evacuazione dal personale incaricato.

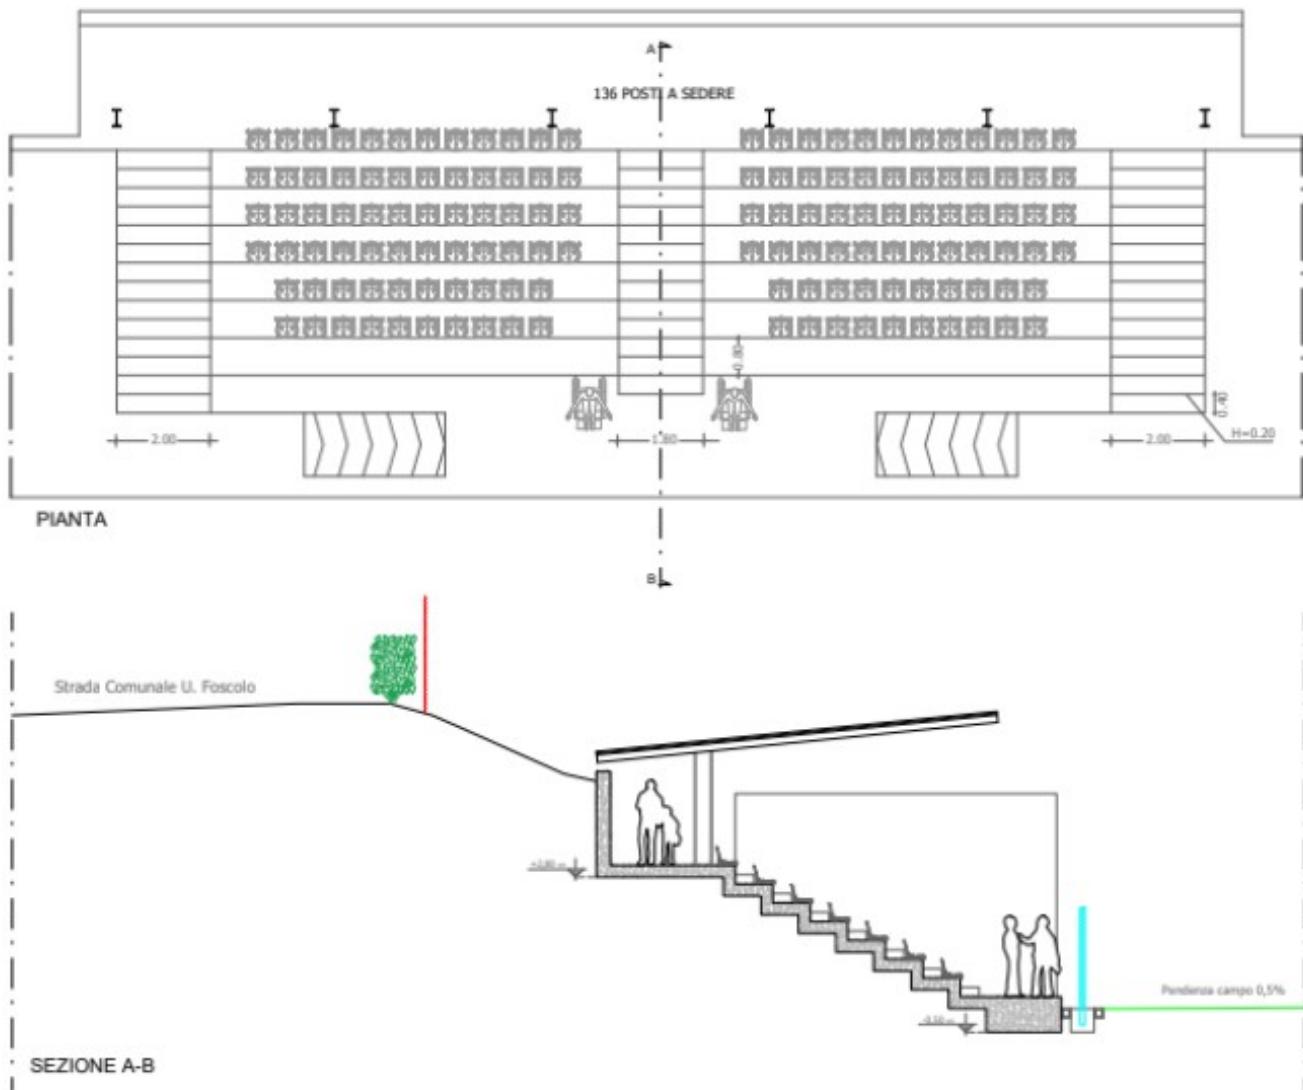


5. INDIVIDUAZIONE DELLE VIE DI ESODO E GESTIONE EMERGENZE

Le vie di esodo sono individuate così come da tavola allegata e consentono il deflusso sia verso il basso che verso l'alto della tribuna

6. UBICAZIONE SERVIZI IGIENICI

I servizi igienici predisposti per gli sportivi sono quelli in dotazione all'impianto in prossimità della tribuna di cui si riporta seguente la distribuzione in pianta

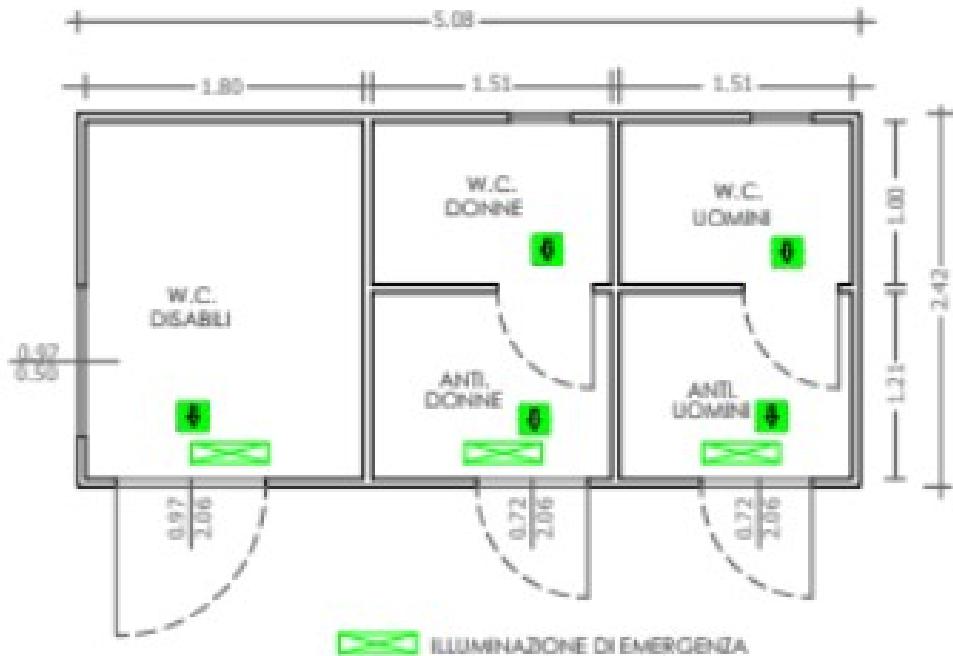

7. ESTINTORI

Valutato il livello di rischio come molto basso, verranno comunque predisposti e segnalati, estintori omologati e verificati da non oltre 6 mesi, in numero non inferiore a 3, a polvere da 6 kg ciascuno di classi 13A-89 B-C dm 19.08.96.

8. AGIBILITA'

Allo stato attuale il locale utilizzato risulta avere le prerogative di cui al titolo XI del dm 19.08.1996 ovvero:

- staticamente idoneo all'uso (collaudo statico dep 160415 del 14.12.2024)
- impianti installati idonei (dich conformità ditta Baragli Luca Impianti/ Barbieri Giorgio snc/Gielle Elettrica srl/)
- parere favorevole VVF pratica 59009 18.12.2025

Art. 141. TULPS

Per l'applicazione dell'articolo 80 della legge sono istituite commissioni di vigilanza aventi i seguenti compiti:

- a) esprimere il parere sui progetti di nuovi teatri e di altri locali o impianti di pubblico spettacolo e trattenimento, o di sostanziali modificazioni a quelli esistenti;
- b) verificare le condizioni di solidità, di sicurezza e di igiene dei locali stessi o degli impianti ed indicare le misure e le cautele ritenute necessarie sia nell'interesse dell'igiene che della prevenzione degli infortuni;
- c) accertare la conformità alle disposizioni vigenti e la visibilità delle scritte e degli avvisi per il pubblico prescritti per la sicurezza e per l'incolumità pubblica;
- d) accertare, ai sensi dell'articolo 4 del decreto legislativo 8 gennaio 1998, n. 3, anche avvalendosi di personale tecnico di altre amministrazioni pubbliche, gli aspetti tecnici di sicurezza e di igiene al fine della iscrizione nell'elenco di cui all'articolo 4 della legge 18 marzo 1968, n. 337;
- e) controllare con frequenza che vengano osservate le norme e le cautele imposte e che i meccanismi di sicurezza funzionino regolarmente, suggerendo all'autorità competente gli eventuali provvedimenti.

Per i locali e gli impianti con capienza complessiva pari o inferiore a 200 persone, il parere , (162bis) le verifiche e gli accertamenti di cui al primo comma **sono sostituiti**, ferme restando le disposizioni sanitarie vigenti, **da una relazione tecnica di un professionista iscritto nell'albo degli ingegneri o nell'albo degli architetti o nell'albo dei periti industriali o nell'albo dei geometri che attesta la rispondenza del locale o dell'impianto alle regole tecniche stabilite con decreto del Ministro dell'interno (162)**. Salvo quanto previsto dagli articoli 141-bis e 142 per l'esercizio dei controlli di cui al primo comma, lettera e), e salvo che la natura dei luoghi in cui sono installati gli allestimenti temporanei richiedano una specifica verifica delle condizioni di sicurezza, non occorre una nuova verifica per gli allestimenti temporanei che si ripetono periodicamente, per i quali la commissione provinciale di cui all'articolo 142, nella stessa provincia, o quella comunale di cui all'articolo 141-bis, nello stesso comune, abbia già concesso l'agibilità in data non anteriore a due anni (163).

(162) Comma così modificato dall'art. 1, D.P.R. 6 novembre 2002, n. 293 (Gazz. Uff. 2 gennaio 2003, n. 1). (162bis) Parole aggiunte dall'art. 4, comma 1 lett. c) del D. Lgs. 25 novembre 2016, n. 222.(163) Gli originari articoli 141 e 142 sono stati così sostituiti, con gli attuali articoli 141, 141-bis e 142, dall'art. 4, D.P.R. 28 maggio 2001, n. 311, rettificato con Comunicato 24 settembre 2001 (Gazz. Uff. 24 settembre 2001, n. 222)

9. TABELLA CALCOLO LIVELLO DI RISCHIO

	Punteggio da attribuire	Punteggio attribuito
VARIABILI LEGATE ALL'EVENTO		
Periodicità dell'evento		
Annualmente	1	
Mensilmente	2	2
Tutti i giorni	3	
Occasionalmente/all'improvviso	4	
Tipologia di evento		
Religioso	1	
Sportivo	1	1
Intrattenimento	2	
Politico, sociale	4	
Concerto pop/rock	4	
Altre variabili (più scelte)		
Prevista vendita/consumo di alcool	1	
Possibile consumo di droghe	1	
Presenza di categorie deboli (bambini, anziani, disabili)	1	1
Evento ampiamente pubblicizzato dai media	1	
Presenza di figure politiche-religiose	1	
Possibili difficoltà nella viabilità	1	
Presenza di tensioni socio-politiche	1	
Durata (da considerare i tempi di ingresso/uscita)		
<12 ore	1	1
da 12 h a 3 giorni	2	
>3 giorni	3	
Luogo (più scelte)		
In città	1	
In periferia/paesni o piccoli centri urbani	2	2
In ambiente acuatico (lago, fiume, mare , piscina)	2	
Altro (montano, impervio, ambiente rurale)	2	
All'aperto	2	
Localizzato e ben definito	1	1
Esteso >1 campo di calcio	2	
Non delimitato da recinzioni	1	
Delimitato da recinzioni	2	2
Presenza di scale in entrata e/o in uscita	2	

Recinzioni temporanee	3	
Ponteggio temporaneo, palco, coperture	3	
Logistica dell'area (più scelte)		
Servizi igienici disponibili	-1	-1
Punto di ristoro	-1	
Difficoltosa accessibilità mezzi di soccorso VVF	1	
Buona accessibilità mezzi di soccorso VVF	-1	-1
<i>Subtotale</i>		8
Totale		8
Livello di rischio della manifestazione		Basso

Classificazione livello di rischio

	Punteggio da attribuire	Punteggio attribuito
Livello	Direttiva	Correzione
Basso	<15	<15
Medio	15 - 25	=>15 e <=30
Elevato	>30	>30

ALLEGATI:

Tavola generale

Tavola tribune

Rilievo fotografico dei luoghi

Firenze li

19.12.2025

Il Tecnico
Dott. Ing. Alessandro Bonini





Tribuna vista dal basso (a sx il prefabbricato bagni)



Via di esodo superiore (verso via Ugo Foscolo)



Ingresso (uscita) verso parcheggio



Bagni (Donne/Uomini/Div Abili)

**REGIONE TOSCANA
PROVINCIA DI FIRENZE
COMUNE DI BARBERINO TAVARNELLE**

OGGETTO: PROGETTO PER L'OTTENIMENTO DEL PARERE PREVENTIVO DI CONFORMITA' ANTINCENDIO, PER UN IMPIANTO SPORTIVO UBICATO IN VIA UGO FOSCOLO N°2.
IMPIANTO SPORTIVO
ATTIVITA': 65.1.B. DEL D.P.R. 151/2011

ELABORATI:
- ESTRATTO DI MAPPA
- PLANIMETRIA GENERALE

STATO DEL PROGETTO:
■ preliminare
☒ esecuzione
□ revisione
□ definitivo
□ volontario

STUDIO TECNICO GEOM. FABIO CAMPINOTI
Viale G. Matteotti n. 80 - 50052 CERTALDO (FI) Tel. 339/0225165
C.F. - CHIPEBA/63B19C540L P.IVA 06614960489
E-mail fabio67campinot@gmail.com

SEZIONE DIFFERENZIATA
STUDIO TECNICO GEOM. FABIO CAMPINOTI
VIALE G. MATTEOTTI 11/88 - 50052 CERTALDO (FI)
C.F. CAMPB63B19C540L - P.IVA 06614960489
E-mail fabio67campinot@gmail.com

TAVOLA N. 1/2 **C.O.D.** VWF
FILE ARCHIVIO 09/25/2022 **DATA** 01/09/2025 **SCALA** 1:2000
Ricordare validità anche per la perdita — Il conservo della presente traccia non deve riporre correttezza.

PROPRIETA': COMUNE DI BARBERINO TAVARNELLE

COMMITTENTE
FIRMA DEL COMMITTENTE

IL PROGETTISTA

Parcheggio pubblico (in asfalto)


ESTRATTO DI MAPPA CATASTALE 1:2000

Planimetria Scala 1.200

Strada Comunale - Via Ugo Foscolo

LEGENDA

- CAMPO DI CALCIO IN ERBA SINTETICA
- ZONA DI RISPECTO CAMPO DA CALCIO
- ZONA CON TERRENO INCLINATO NON USUFRIBILE
- CONFINE ESTERNO ZONA ATTIVITA' SPORTIVA RECINZIONE METALLICA
- PERCORSO DI ESODO
- PERCORSO MEZZI DI SOCCORSO
- PERCORSO INGRESSO/USCITA SPETTATORI
- PERCORSO INGRESSO/USCITA ATLETI E ARBITRI
- INGRESSO MEZZI DI SOCCORSO
- INGRESSO/USCITA SPETTATORI
- INGRESSO/USCITA ATLETI E ARBITRI
- USCITA DI SICUREZZA
- RECINZIONE METALLICA ATTIVITA' SPORTIVA H=2,50
- LIMITE DEL CENTRO SPORTIVO

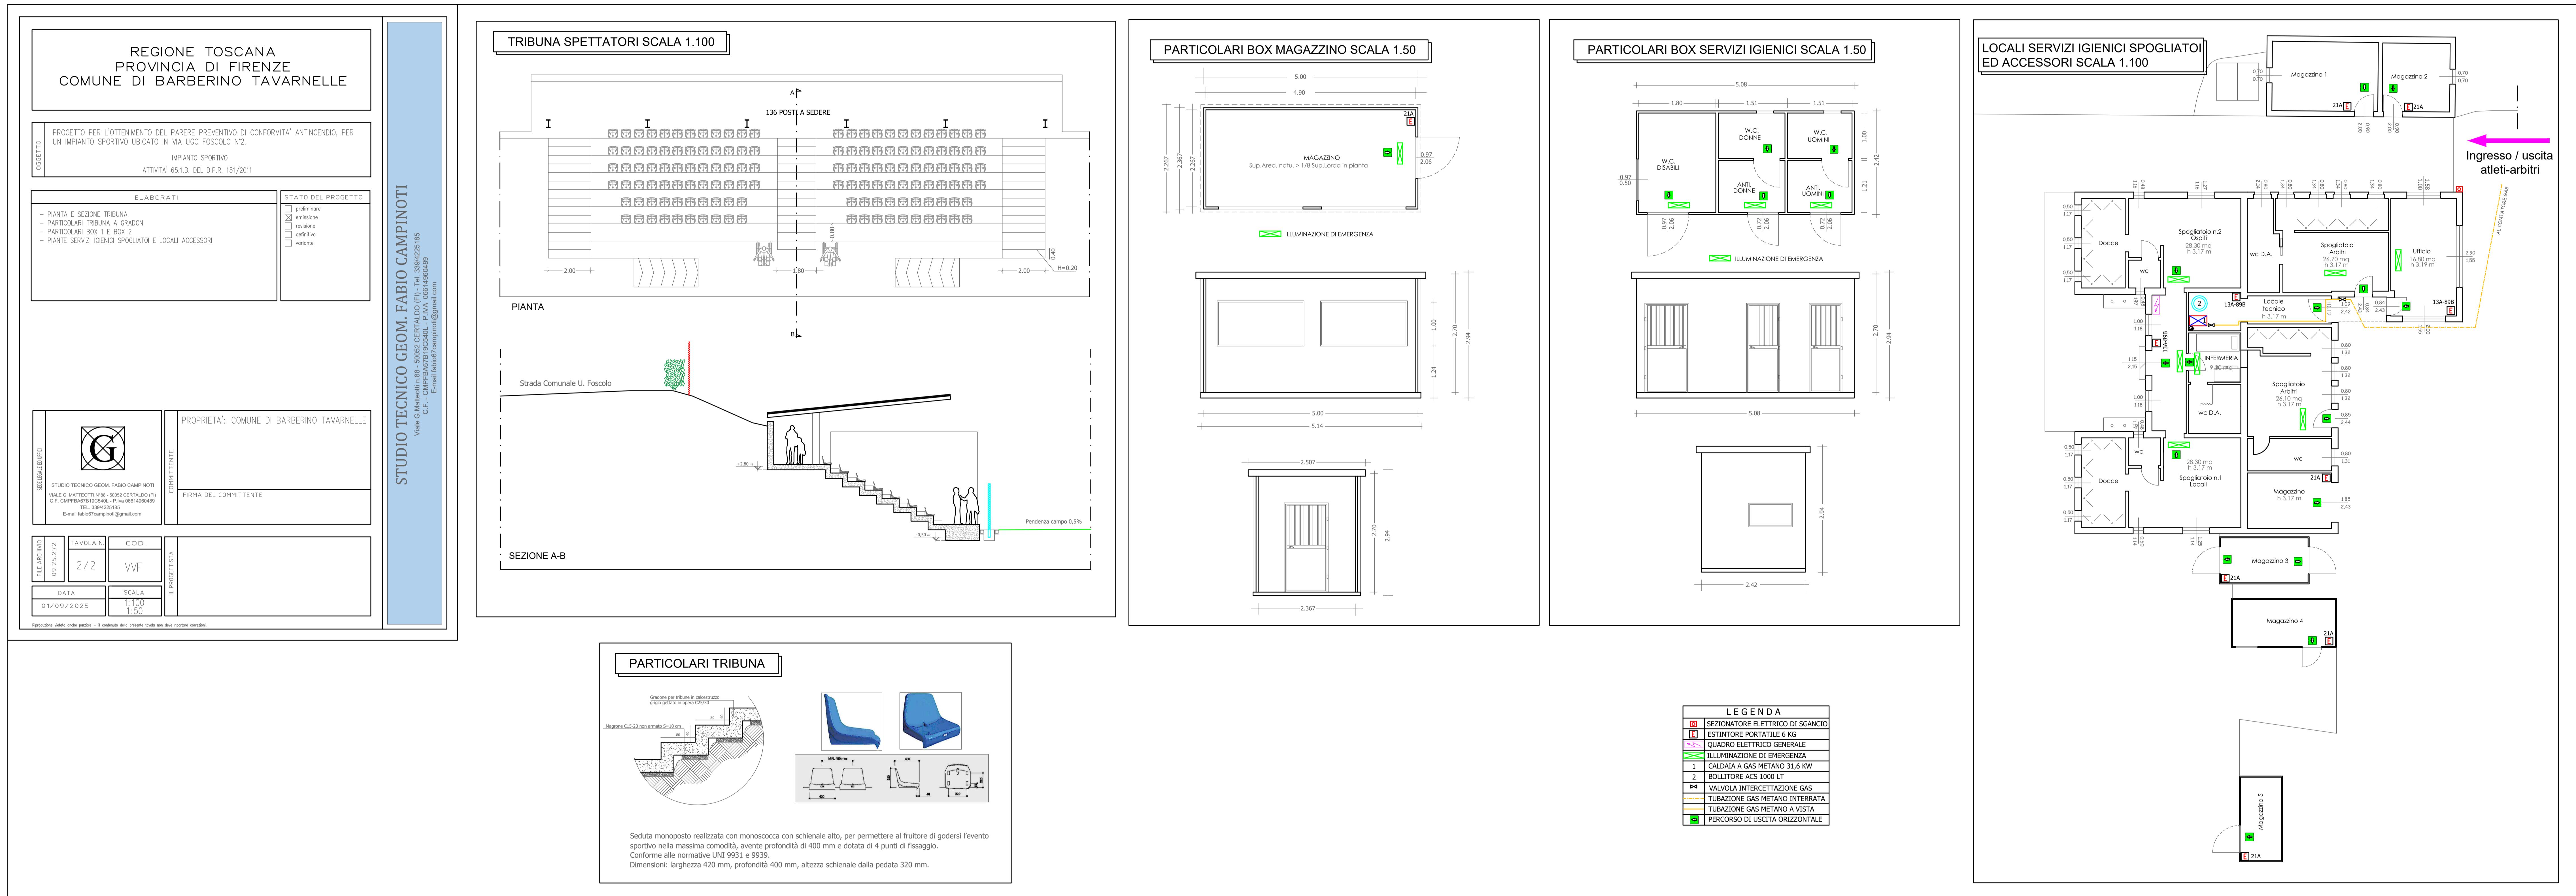



Comando dei Vigili del Fuoco
FIRENZE
pericula ignesque amo et domo
U.O. Prevenzione e Sicurezza Tecnica

Pratica n. 59009 (*specificare nella risposta il numero di pratica*)

Firenze, data del protocollo

Al Legale Rappresentante della
COMUNE DI BARBERINO TAVARNELLE

Al Sig. Sindaco di Barberino Tavarnelle

Oggetto: Art. 3 DPR 151/2011 - Valutazione Progetto per lavori di (inserire tipo di lavoro: nuovo insed.)

Ragione Sociale: COMUNE DI BARBERINO TAVARNELLE

Campo da calcio sito in VIA UGO FOSCOLO 2, 50028 Barberino Tavarnelle

Legale Rappresentante: CHIARA MARTELLACCI

Progettista: CAMPINOTI FABIO

Attività N. dell'Allegato I al DPR 151/2011

65.1.B

Esaminata la documentazione tecnico progettuale allegata all'istanza in oggetto, protocollata con n.28498 in data 01/12/2025, si esprime, per quanto di competenza e per le sole attività di categoria B, parere:

FAVOREVOLE

Prima dell'esercizio dell'attività il responsabile legale dovrà far pervenire a questo Comando la Segnalazione Certificata di Inizio Attività (SCIA) ai fini della sicurezza antincendio, ai sensi dell'art. 4 del DPR 151/2011, completa dell'asseverazione e della documentazione tecnica in quest'ultima indicata.

La ricevuta di presentazione della SCIA, costituirà titolo autorizzatorio all'esercizio dell'attività ai soli fini antincendio.

L'istruttore tecnico

BRUNO BETTARINI

(firma digitale ai sensi di legge)



BRUNO
BETTARINI
MINISTERO
DELL'INTERNO
12.12.2025
14:39:36
GMT+01:00

Il responsabile della U.O.

Giulio Vannicelli Casoni

(firma digitale ai sensi di legge)



Giovanni VANNICELLI
CASONI
MINISTERO
DELL'INTERNO
17.12.2025 17:13:18
GMT+01:00